


11.

Byggnadsställning trottoar samt del av väg

Tänk på att lämna en skyddzon mellan barriär & byggställning.

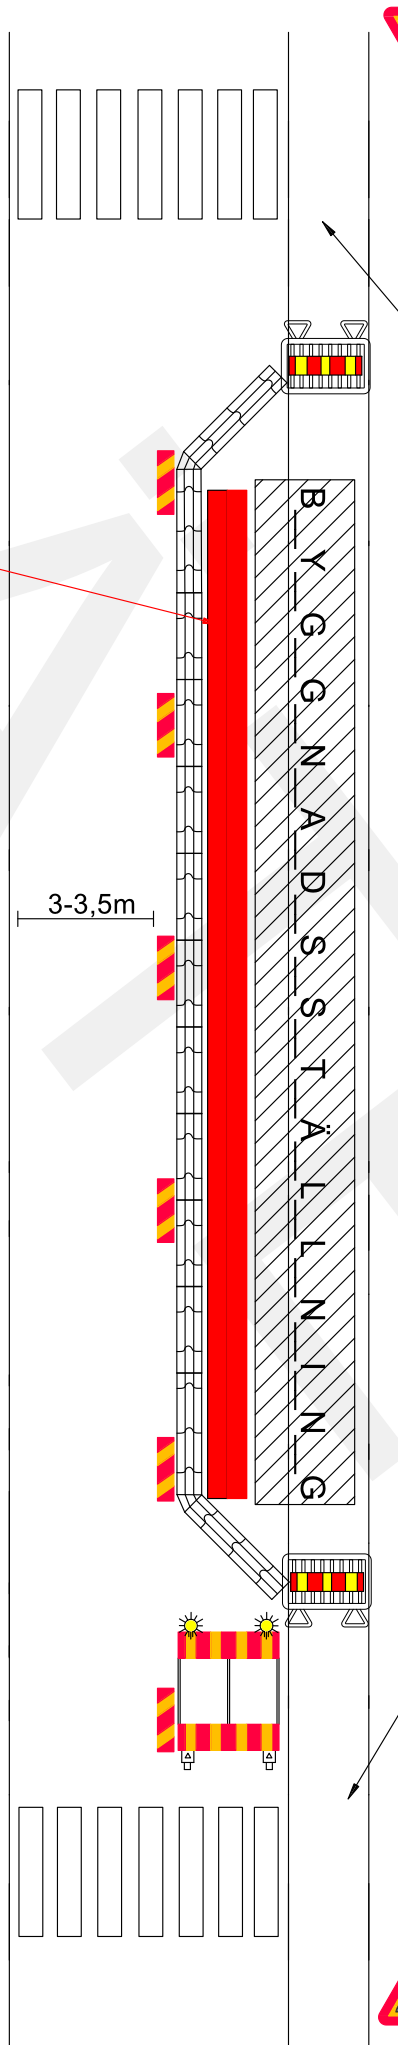

Gående hänvisas till andra sidan



Längsgående skyddsbarriär lägsta klass T2 skall finnas på:

- 
- Bussgata
-  & över



Skyddsräcke typ slirstock, TA-balk kan användas efter riskbedömning

Gående hänvisas till andra sidan

Avstånd 5-75m



STADEN KONSTRUKTION
Ramudden Borlänge
0243 22 56 10

BET	ANT	ANDRINGSN ANSER	SIK	ÖNTAM
				
		SÄTERS KOMMUN	SKALA	
		RTNAGELNÄMNER		INOR BET

