

GRUNDKARTA  
över kvarteret ELIM  
i Sätters kommun

Upprättad år 1973 av

*Georg Nirell*  
*Åke Mörk*

Georg Nirell  
distriktslantmätare

Åke Mörk  
ingenjör

Skala 1:1000

Att länsstyrelsen i Kopparbergs län genom beslut denna dag fastställt å denna karta angiven stadsplan samt att beslutet på grund av stadgandet i 150 § tredje stycket byggnadslagen vunnit laga kraft, betygar, Falun den 21 augusti 1974.

*Tor Eriksson*  
Tor Eriksson

FÖRSLAG TILL ÄNDRING AV STADSPLANEN  
FÖR KVARTERET **ELIM** I **SÄTER** KOMMUN

UPPRÄTTAT I OKTOBER 1973  
KOMPLETTERAT I APRIL 1974

*Amaku*

STADSARKITEKT

ANTAGET AV BYGGNADSNÄMNDEN DEN 1974-01-22

*Karl Wahlgrm*

ORDFÖRANDE


KOMPLETTERINGEN ANTAGEN

AV BYGGNADSNÄMNDEN 1974-05-27

*Karl Wahlgrm*  
ORDFÖRANDE

**BETECKNINGAR:**

-  STADSPLANEGRÄNS (=KVARTERSGRÄNS)
  -  GÄLLANDE OMRÅDES- OCH BESTÄMMELESEGRÄNS
  -  FÖRESLAGEN BESTÄMMELESEGRÄNS
  -  OMRÅDE FÖR ALLMÄNT ÄNDAMÅL
  -  " " BOSTADSÄNDAMÅL, RADHUS
  -  " " " " FRISTÅENDE HUS
  -  " " " " GARAGEÄNDAMÅL
  -  MARK SOM ICKE FÅR BEBYGGAS
  -  ANTAL VÅNINGAR
  -  BEFINTLIG BYGGNAD
- KOMPLETTERING:
-  FÖRESLAGEN OMRÅDESGRÄNS

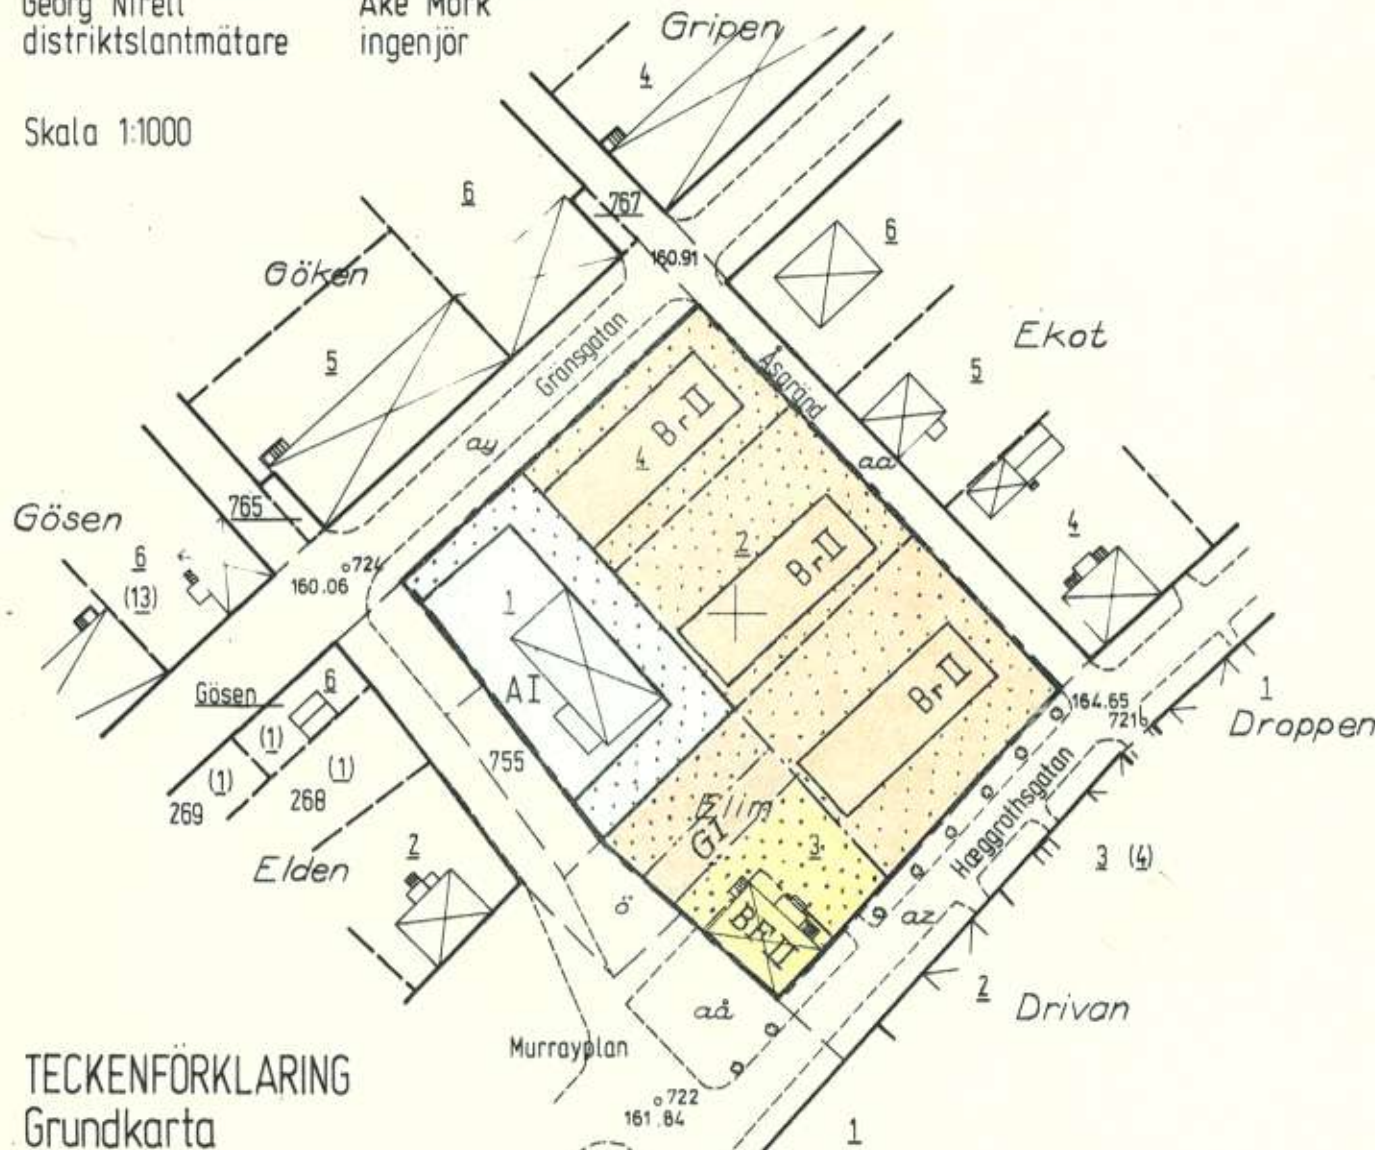

TECKENFÖRKLARING  
Grundkarta

-  gällande kvartersgräns enligt fastställd stadsplan
-  fastighetsgräns
-  gällande bestämmelsegräns enligt fastställd stadsplan
-  annan gräns (bihang C-område)
-  bostads- resp uthus
-  träd
-  väg
-  avvägd våghöjd
-  polygonpunkt
-  rutnätspunkt
-  nummer på rättsligen bestående tomt
-  nummer på administrativt bildad tomt
-  nummer på stadsäga eller stadsägoområde

- Elim* kvartersnamn
- a* littera på i bihang C redovisat område (stadsregister)
- A* område för allmänt ändamål
- BS* område för bostadsändamål, sammanbyggda hus
- II* antal våningar