

# Förslag till byggnadsplan för del av DALKARLSNÄS I SÄTER

Upprättat i augusti 1969


*Amåke*  
Stadsarkitekt



## Beteckningar:

- Byggnadsplanegräns
- Väg- byggnadsmarks- och annan områdesgräns
- Bestämelsegräns
- Gränslinje ej avsedd att fastställas
- Vägmark
- Park eller plantering
- V Vattenområde
- BFI Område för bostadsändamål, fristående hus i trä ränningar
- Mark som inte får bebyggas u Mark tillgänglig för underjordiska ledningar
- Ljustern --- Fastighetsgräns
- Befärliga byggnader
- Nivåkurvor i meter över stadens nollplan

*Bråttghidén*  
Ordförande

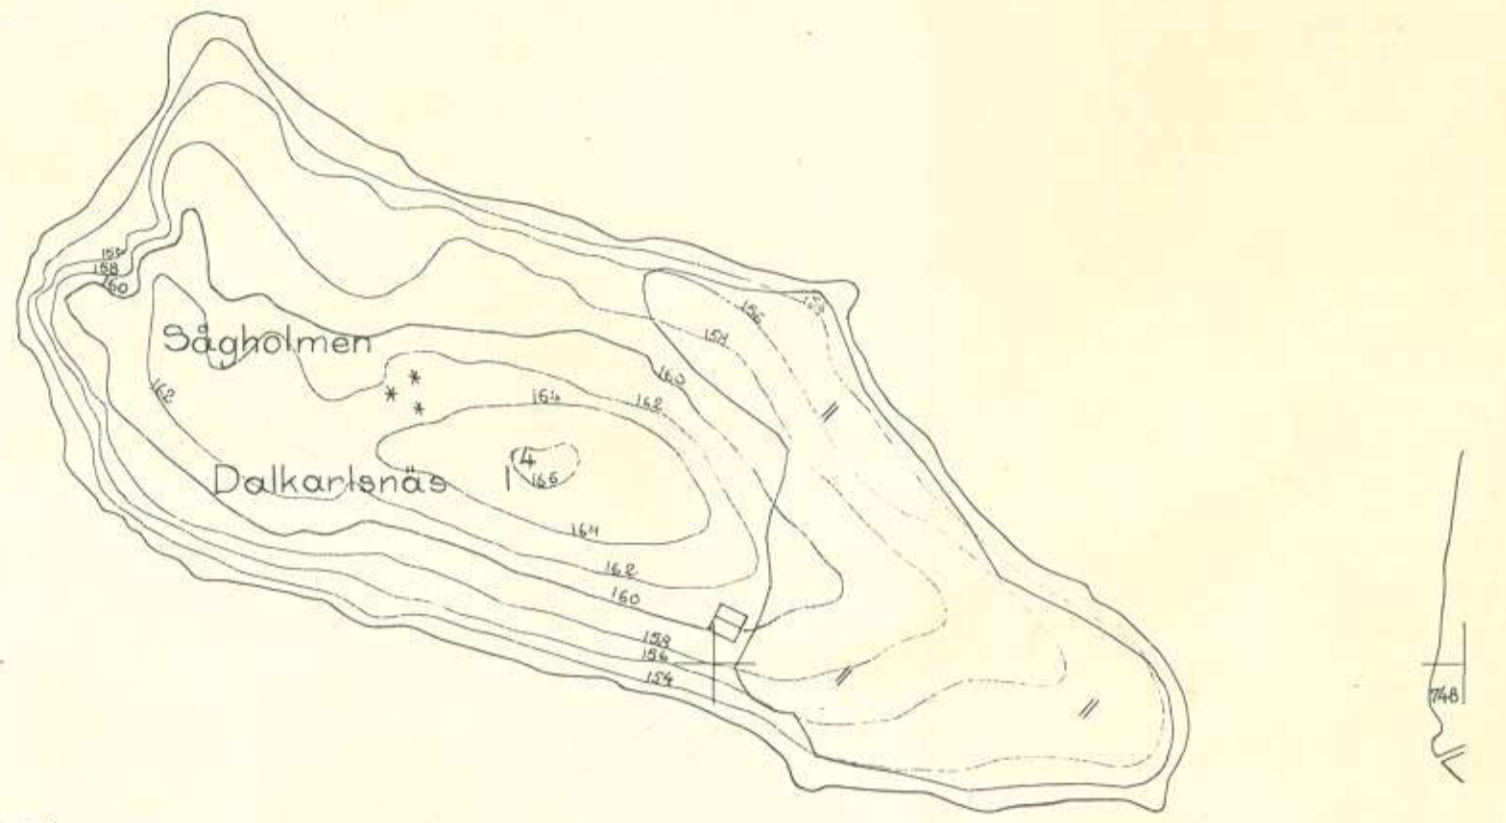

0 10 20 30 40 50 100 200 Meter  
Skala 1:2000

Länsstyrelsen i Kopparbergs län har  
fastställt denna plan genom beslut  
den 10 december 1974.  
Beslutet har vunnit laga kraft.

Anders Björklund

