


Förslag till utvidgning av byggnadsplan för del av  
**ENBACKA** Gustafs kommun, Kopparbergs län.

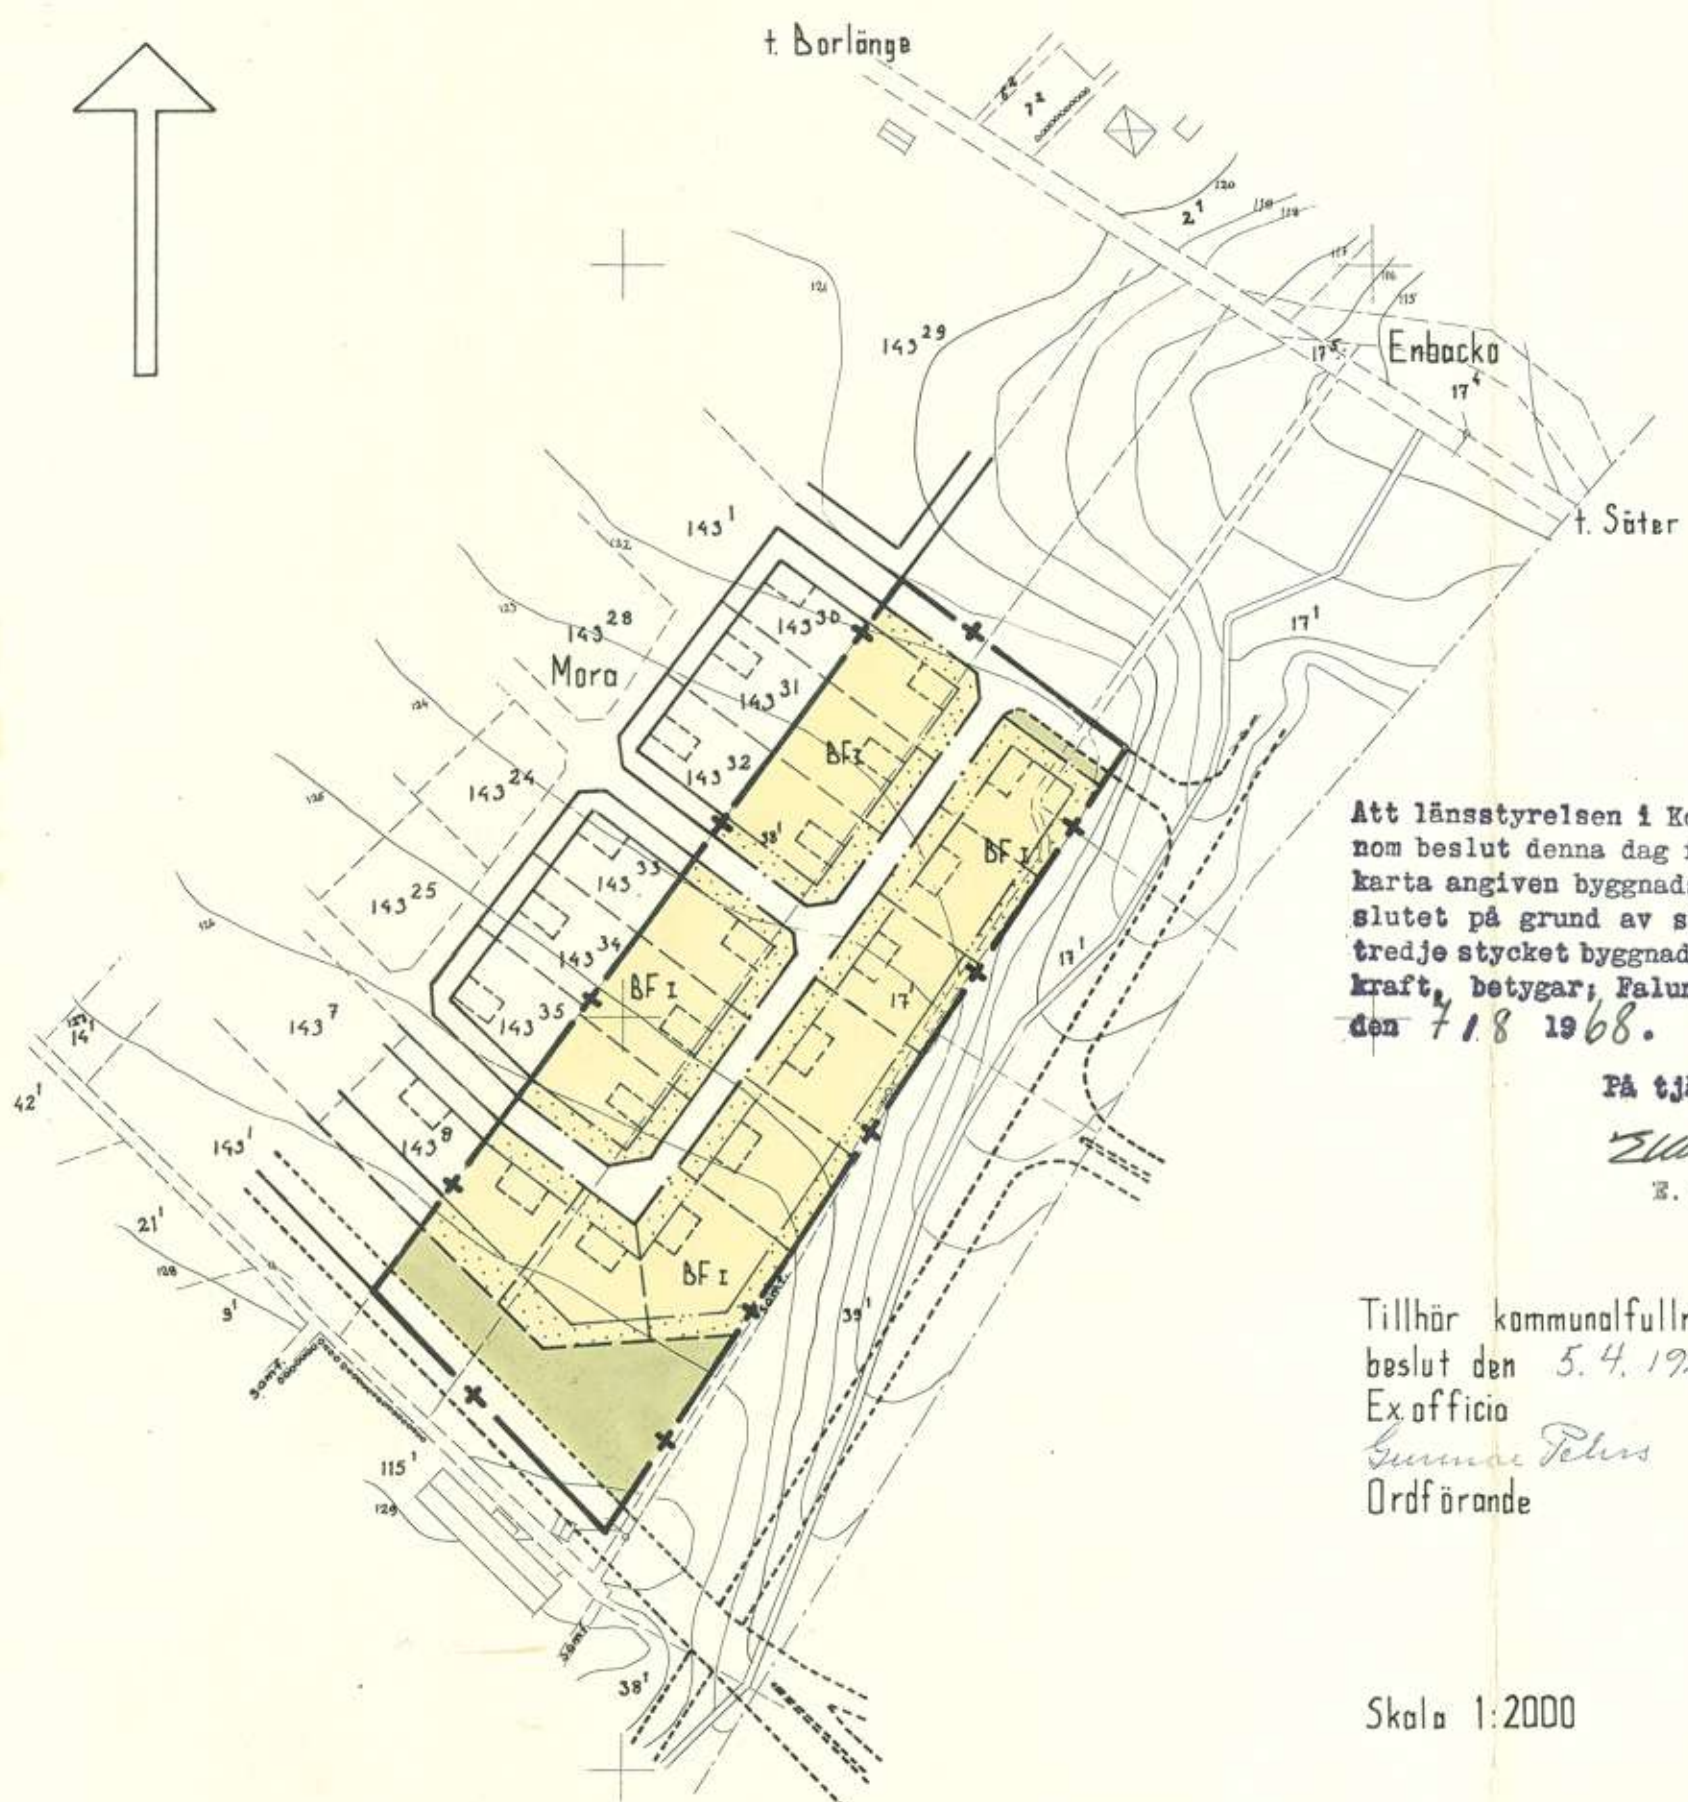

BETECKNINGAR:

GRUNDKARTAN

- fastighetsgräns
- väg
- ⊠ huvudbyggnad resp. uthus
- ⋯⋯⋯ höck
- ~ nivökurvor
- polygonpunkt
- + punkt i rutnät
- 0° fastighetsbeteckning

BYGGNADSPLANEN

A. GRÄNSBETECKNINGAR

- +— byggnadsplanegräns
- · — väg-byggnadsmarks- och annan områdesgräns
- särskild områdesgräns, förbud mot utfart
- bestämmelsegräns

B. OMRÅDESBETECKNINGAR

- vägmark
- park eller plantering
- BF område för bostadsändamål, fristående hus

C. ÖVRIGA BETECKNINGAR

- ⋯⋯⋯ mark som icke får bebyggas
- I, II antal våningar

ILLUSTRATIONS BETECKNINGAR  
 (EJ AVSEDDA ATT FASTSTÄLLAS)

- gräns mellan väg- och parkmark
- -- -- tomter
- byggnadsläge

Att länsstyrelsen i Kopparbergs län genom beslut denna dag fastställt å denna karta angiven byggnadsplan samt att beslutet på grund av stadgandet i 150 § tredje stycket byggnadslagen vunnit laga kraft, betygar, Falun i landskansliet den 7.18.1968.

På tjänstens vägnar:

*E. Forlander*  
 E. Forlander

Tillhör kommunalfullmäktiges beslut den 5.4.1966 §22  
 Ex officio  
*Gunnar Peters*  
 Ordförande

Skala 1:2000

Upprättat i juni 1964

KOMMUNERNAS KONSULTBYRÅ • LBF

*W. Liedström*  
 FALUN