


Tillhör Gustafs kommunalfullmäktiges
beslut den 21 september 1961 betygar

James Price

Ordförande

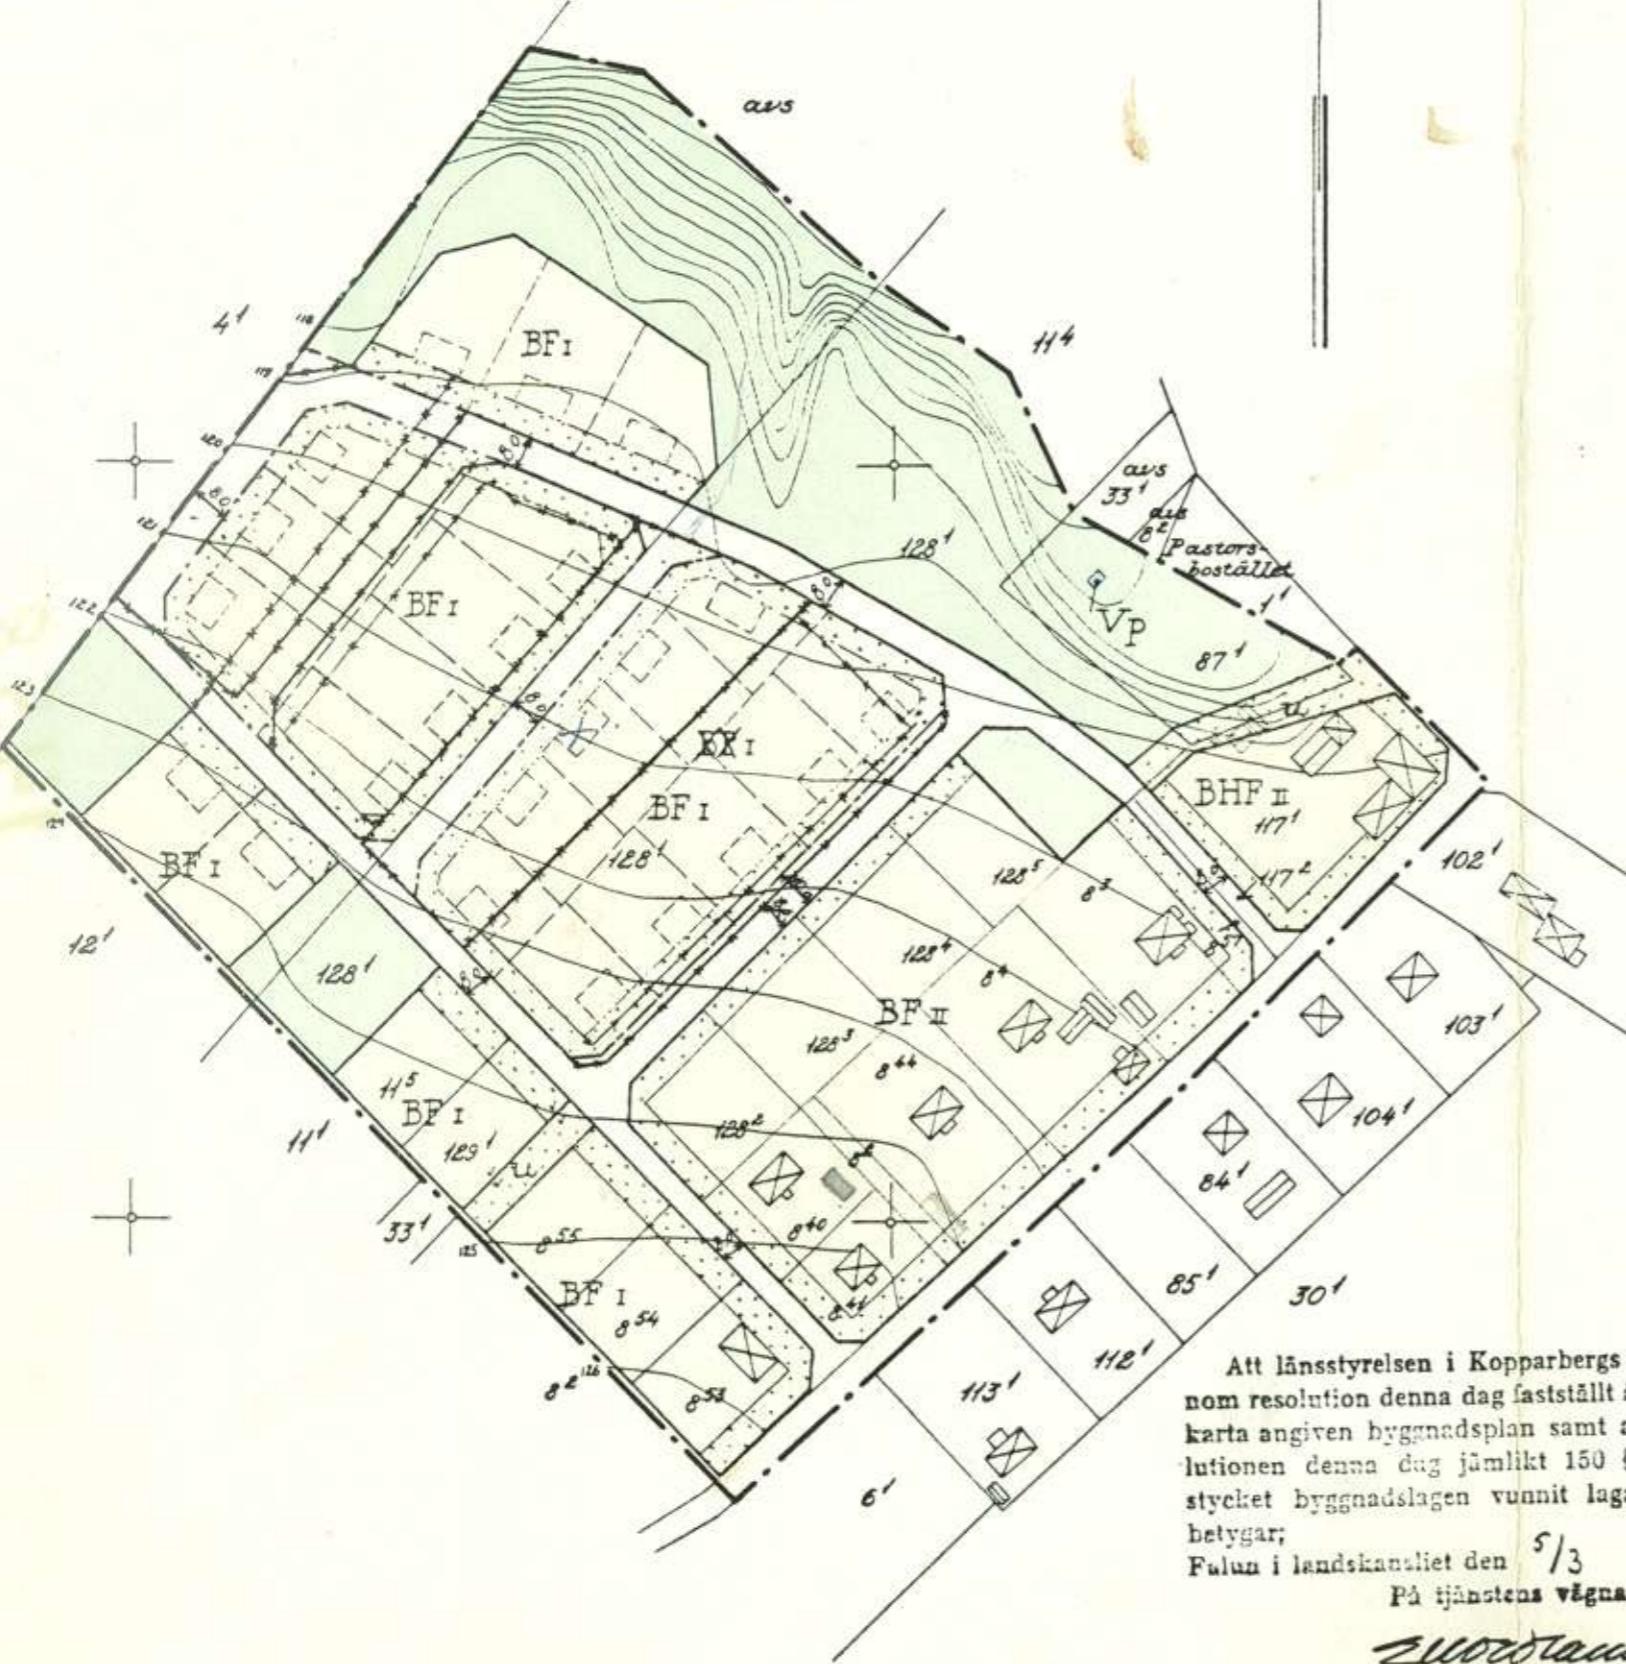

Att länsstyrelsen i Kopparbergs län ge
nom resolution denna dag fastställt å denn
karta angiven byggnadsplan samt att reso
lutionen denna dag jämlikt 150 § tredj
stycket byggnadslagen vunnit laga kraf
betygar;
Fulun i landskansliet den 5/3 1962

På tjänstens vägmar
2000taus
Ei Handländer

Förslag till ändring av byggnadsplan för del av Mora by vid *Enbacka*

i Gustafs socken och kommun
av Kopperbergs län
upprättad år 1961 av

Gossypium

Bkala 1:2000

Beteckningar

- | | |
|---|---|
| <u>fastighetogräns</u> | |
| <u>byggnadsplanegräns</u> | |
| <u>områdesgräns</u> (fastställd resp. föreslagen) | |
| <u>områdesgräns</u> avsedd att utgå | |
| <u>bestämmelsegräns</u> (fastställd resp. föreslagen) | |
| <u>bestämmelsegräns</u> avsedd att utgå | |
| vägmark | |
| | |
| | |
| <u>park eller plantering</u> | |
| <u>BF</u> | område för bostadsändamål, fristående hus |
| | mark som icke får bebyggas |
| <u>Vp</u> | vattenpumpstation |
| <u>BH</u> | område för bostads- och affärsändamål |
| <u>BX</u> | område för bostadsändamål, pensionärsändamål, avsedd att utgå |
| I II | antal våningar |
| <u>u</u> | underjordiska ledningar |

Illustrationer

- tomtområdesgräns
[] byggnadsläge

Kopians likhet med originallet betygas.
Stockholm den 27. 1963

SVENSKA REPRODUKTIONS A

G. Lundber