


Byrde

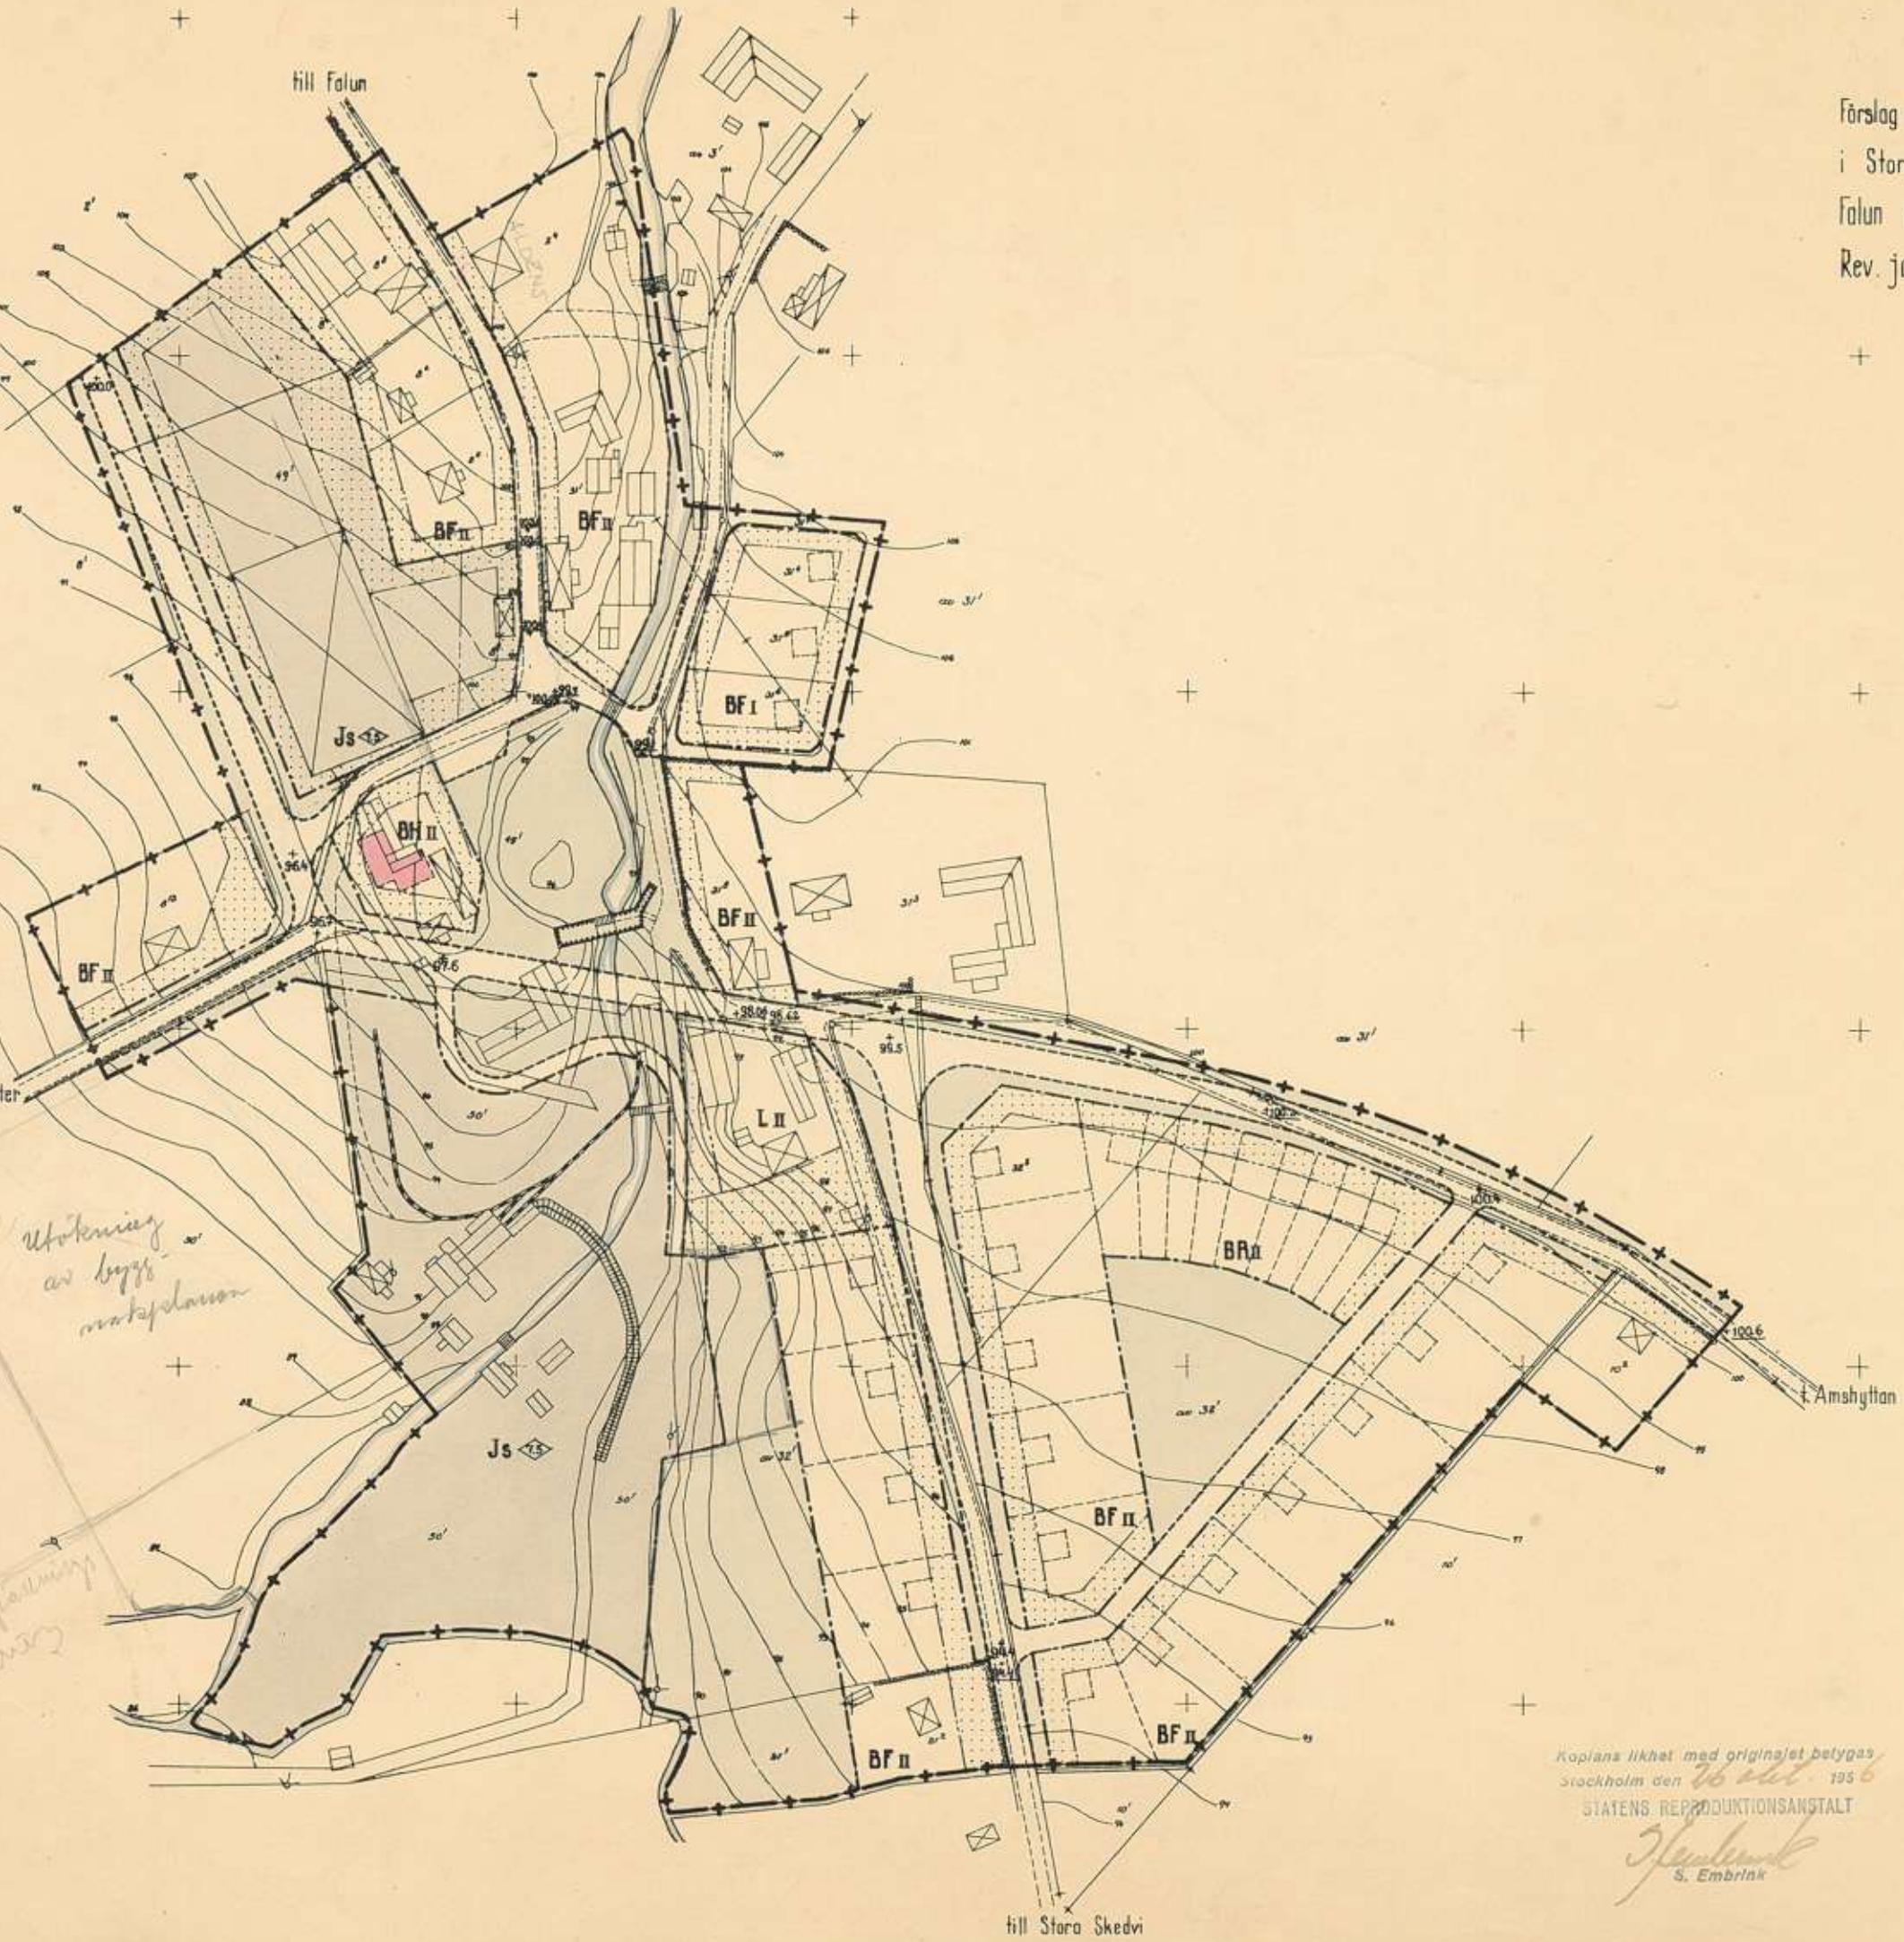

Förslag till byggnadsplan för del av ARKHYTTAN

i Stora Skedvi kommun, Kopparbergs län. Skala 1:2000.

Falun i länsarkitektkontoret i december 1954.

Rev. jan. 1956

*M. Åkerblad
D. Söderström*

BETECKNINGAR:

GRUNDKARTAN:

- fastighetsgräns
- vägar
- industrispår
- högspänningsslödning med stöd
- häck
- staket
- huvudbyggnad resp. uthus
- båck med bro
- dike
- nivåkurvor med 1 m:s ekvidistans
- ° ågobeckning
- + punkt i rutnät
- ✓ polygonpunkt
- +00.0 vughöjd



BYGGNADSPLANEN:

A. GRÄNSBETECKNINGAR

- + byggnadsplanegräns
- - - väg- byggnadsmarks- och annan områdesgräns
- bestämmelsegräns

B. OMråDES BETECKNINGAR

- aj ALLMÄN PLATS
 - vägmark eller torg
 - park eller plantering
- bj BYGGNADSMARK
 - BF område för bostadsändamål, fristående hus
 - BR • • rodnadsbefolknings-
 - BH ■ bestads- och handelsändamål
 - JS ■ industriändamål
 - L ■ jordbruksändamål

C. ÖVRIGA BETECKNINGAR

- mark som ej för bebyggas
- I II antal vänningar
- △ byggnadshöjd

D. ILLUSTRATIONSBETECKNINGAR

- (EJ AVSEDDA ATT FASTSTÄLLAS)
- gräs mellan väg och parkmark
 - tomplatser
 - byggnadsläge
 - +00.0 föreslagen vughöjd

Att länsstyrelsen i Kopparbergs län genom en den 11/6 1956 meddelad resolution, som vunnit laga kraft, fastställt å dena karta angiven byggnadsplan, betygar; Falun i landskansliet den 20/9 1956

På tjänstens vägnar:
Olof Lindh

Olof Lindh

Kopians likhet med originalset betygas
Stockholm den 20/9 1956
STATENS REPRODUKTionsANSTALT

S. Embrink