

BETECKNINGAR

GRUNDKARTA

- fastighetsgräns
- häck
- - - vägar
- dike
- ☒ huvudbyggnad resp. uthus
- ~ nivåkurvor
- ⊕ punkt i rutnät
- ⊙ polygonpunkt

BYGGNADSPANEKARTA

A. GRÄNSBETECKNINGAR

- byggnadsplanegräns
- väg- byggnadsmarks- och annan områdesgräns
- särskild områdesgräns, stängsel
- bestämmelsegräns
- gränslinjer ej avsedda att fastställas

B. OMRÅDESBETECKNINGAR

ALLMÄN PLATS

- ☐ vägmärk
- ☐ park eller plantering

BYGGNADSMARK

- ☐ BF område för bostadsändamål, fristående hus

SPECIALOMRÅDE

- ☐ Yb vattenområde som får överbyggas

C. ÖVRIGA BETECKNINGAR

- ☐ mark som icke får bebyggas
- u mark tillgänglig för underjordiska ledningar
- I antal våningar
- ☐ illustrerad byggnad


Att länsstyrelsen i Kopparbergs län genom beslut denna dag fastställt å denna karta angivna byggnadsplan samt att beslutet på grund av stadgandet 1 150 § tredje stycket byggnadslagen vunnit laga kraft betygat i Falun i landskansliet den 28/4 1969.

På tjänstens vägnar:
Z. Nordlander
S. Nordlander

TILLHÖR KOMMUNFULLMÄKTIGES I STORA SKEDVI KOMMUN BESLUT DEN 5 AUGUSTI 1968 BETYGAR, EX. OFFICIO

Harry Johansson
HARRY JOHANSSON
KOMMUNFULLMÄKTIGES ORDFÖRANDE

SKALA 1:1000

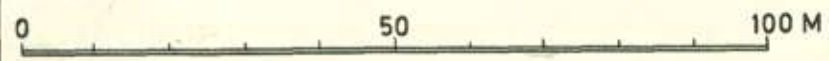

REVIDERAD ENL. BYGGNADSNÄMNDENS BESLUT DEN 5 JULI 1968

Gösta Lilliemarck
GÖSTA LILLIEMARCK
ARKITEKT SAR

Förslag till byggnadsplan för KYRKBYN 13¹ och 14¹ m.fl. i Stora Skedvi kommun, Kopparbergs län FALUN I APRIL 1968, VIAK AB

Gösta Lilliemarck
GÖSTA LILLIEMARCK
ARKITEKT SAR