

Förslag till byggnadsplan för del av
ULFSHYTTAN 2⁵ m.fl. i Gustafs
 kommun, Kopparbergs län.

BETECKNINGAR:

GRUNDKARTAN

- fastighetsgränser
- ▭ byggnader
- == väg med resp. utan sidoutrymme
- staket
- - - gräns mellan olika markslag
- △ öker
- dike
- ~ nivåkurvor
- polygonpunkt
- + rutnätspunkt
- 0⁰ jordregisterbeteckning

BYGGNADSPLANEN

A. GRÄNSBETECKNINGAR

- + - byggnadsplane-gräns
- väg- byggnadsmark- och annan områdesgräns
- bestämmelsegräns
- gällande avstyckningsplane- linje, avsedd att utgå

B. OMRÅDESBETECKNINGAR


- ▭ vägmark
- ▭ park eller plantering
- BF område för bostadsändamål, fristående hus

C. ÖVRIGA BETECKNINGAR

- ▭ mark som icke får bebyggas
- I antal våningar

D. ILLUSTRATIONSBETECKNINGAR
 (EJ AVSEDDA ATT FASTSTÄLLAS)

- gräns mellan väg- och parkmark
- gräns mellan tomtplatser
- byggnadsläge

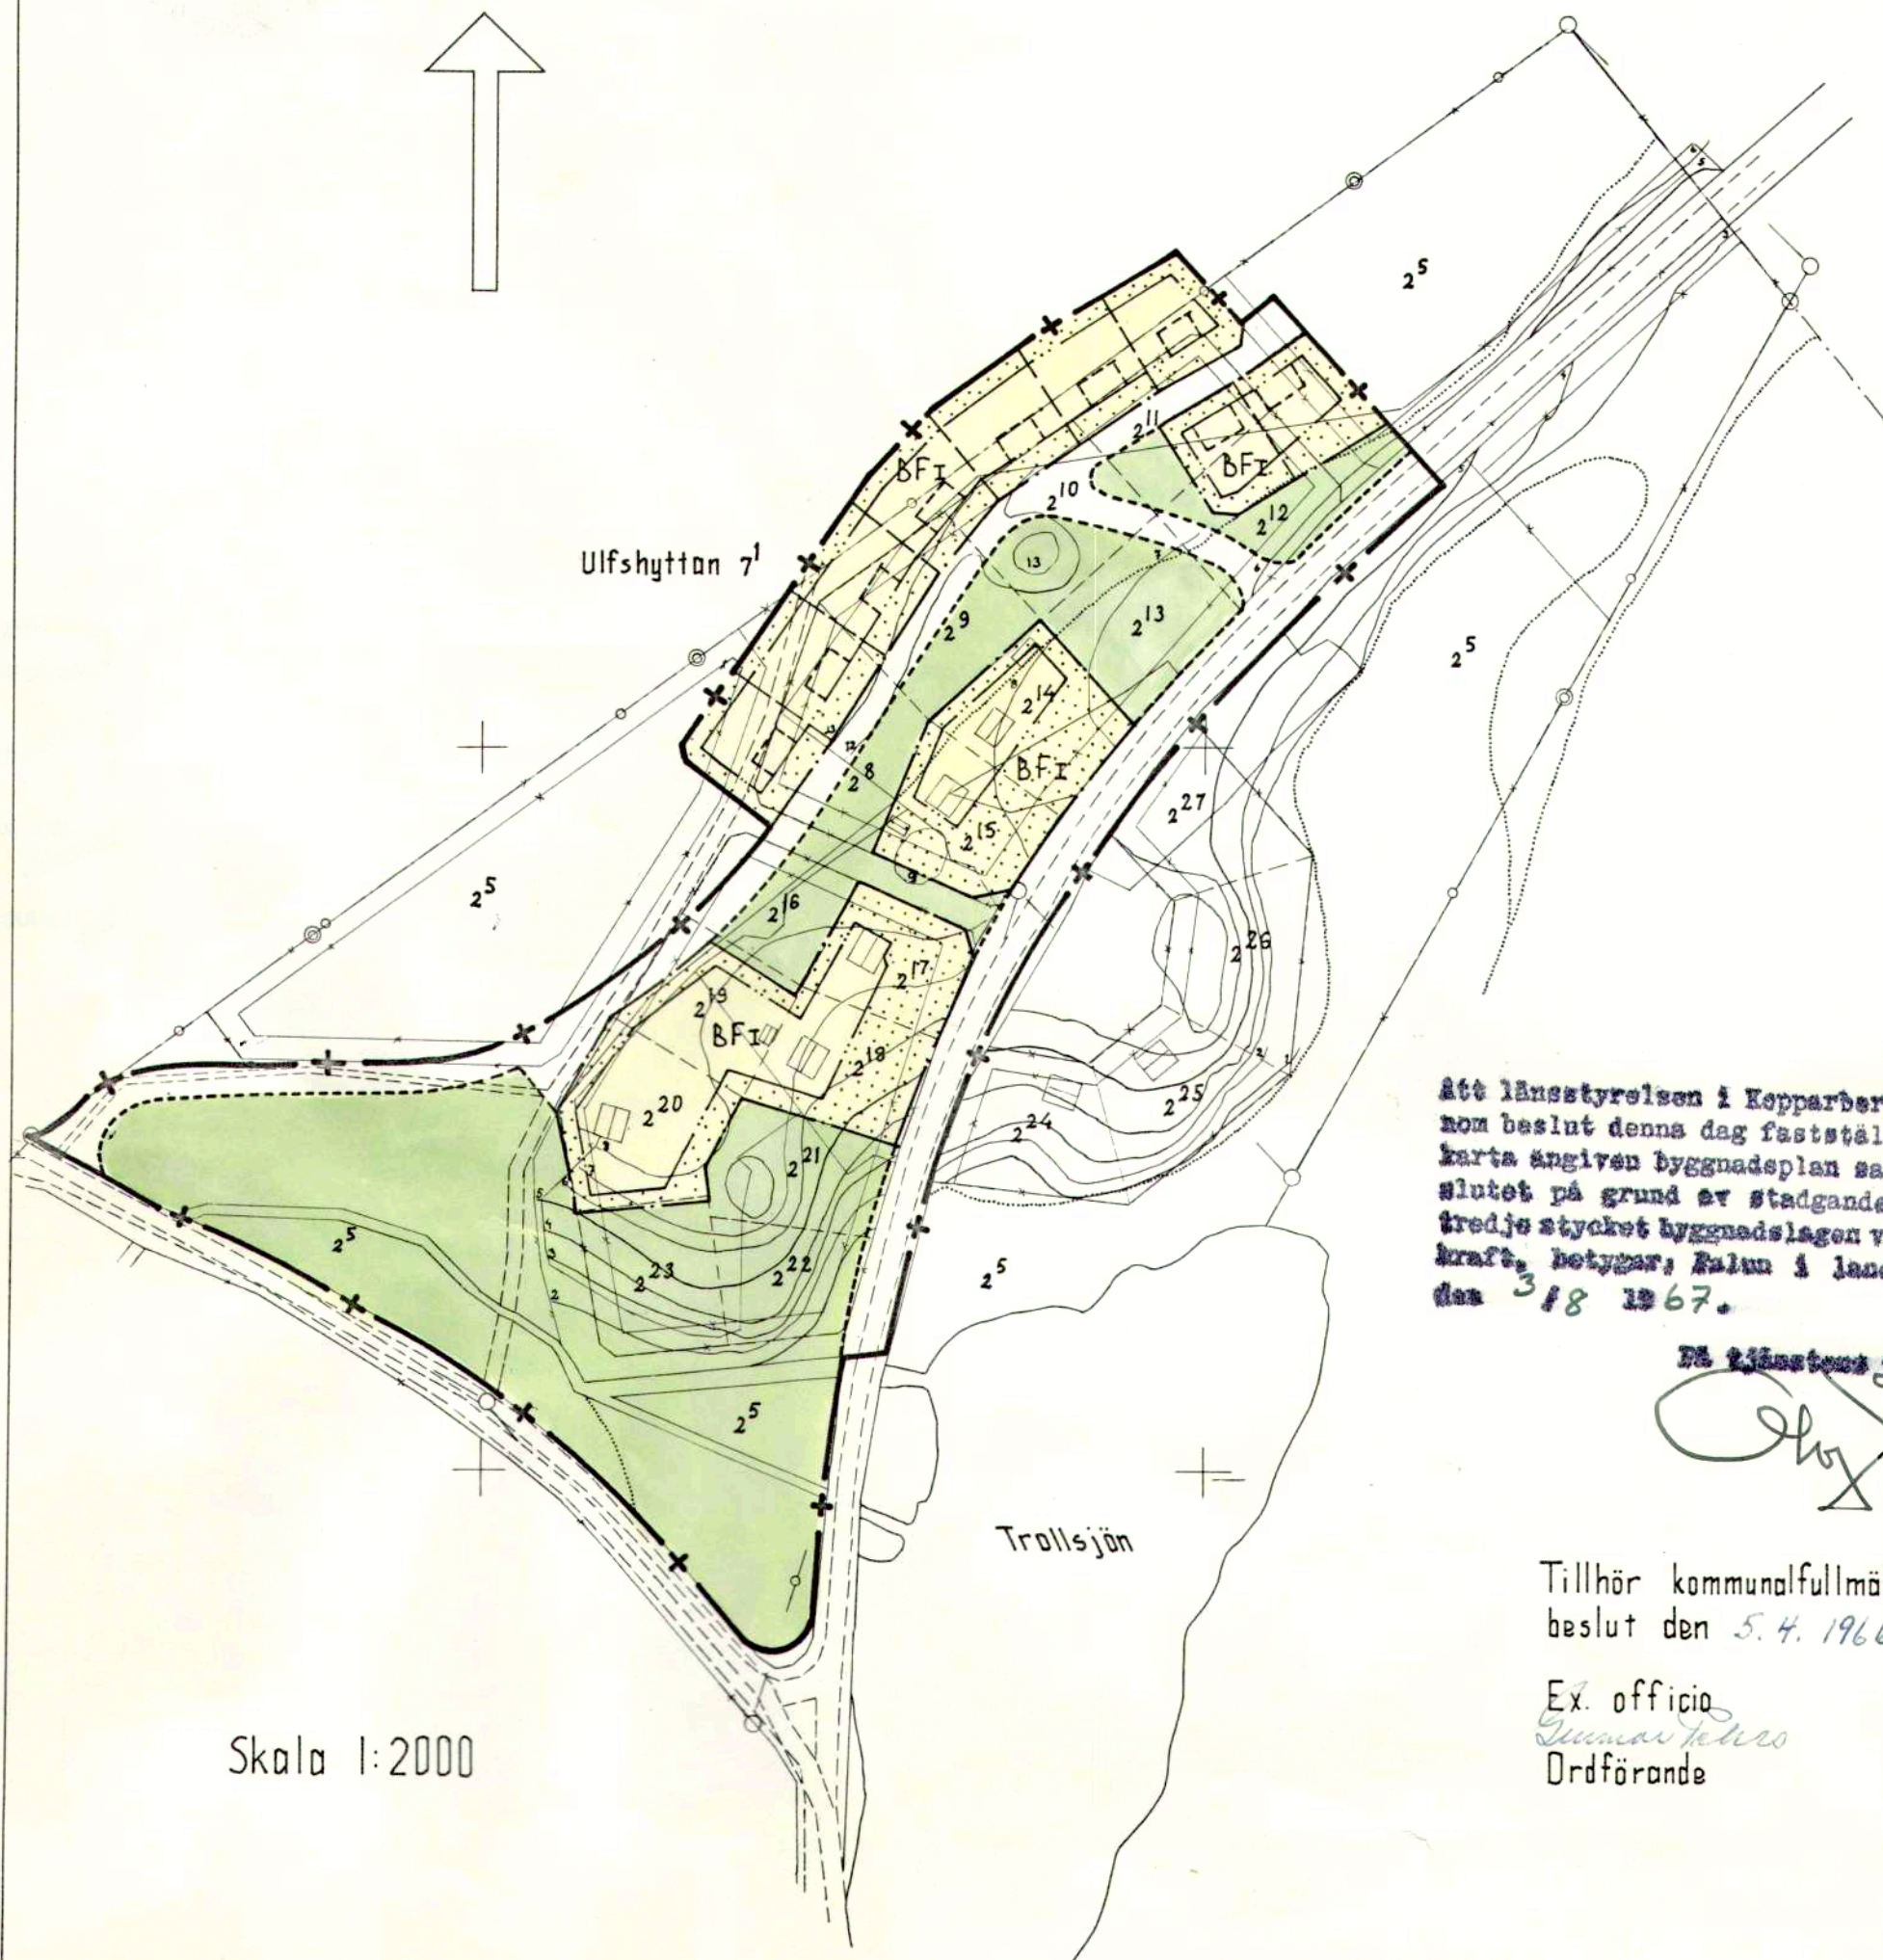

Att länsstyrelsen i Kopparbergs län genom beslut denna dag fastställt å denna karta angiven byggnadsplan samt att beslutet på grund av stadgandet i 150 § tredje stycket byggnadslagen vunnit laga kraft, betygar, Kalun i landskansliet den 3/8 1967.

Åt länsstyrelsens vägnar:

Olof Lindh

Tillhör kommunalfullmäktiges beslut den 5.4.1966 § 3.

Ex. officio
Summar Johansson
 Ordförande

Upprättat i aug. 1964

KOMMUNERNAS KONSULTBYRÅ • LBF
 FALUN

Ulfshyttan

Skala 1:2000