

FÖRSLAG TILL ÄNDRING AV STADSPLAN FÖR  
 KVARTERET BIKUPAN I SÄTERS KOMMUN,  
 KOPPARBERGS LÄN


FALUN 1 AUGUSTI 1982  
 K-KONSULT, PLANAVDELNINGEN

*Lars Ingelström*  
 LARS INGELSTRÖM  
 ARKITEKT SAR

x=92000

x=91900

x=91800

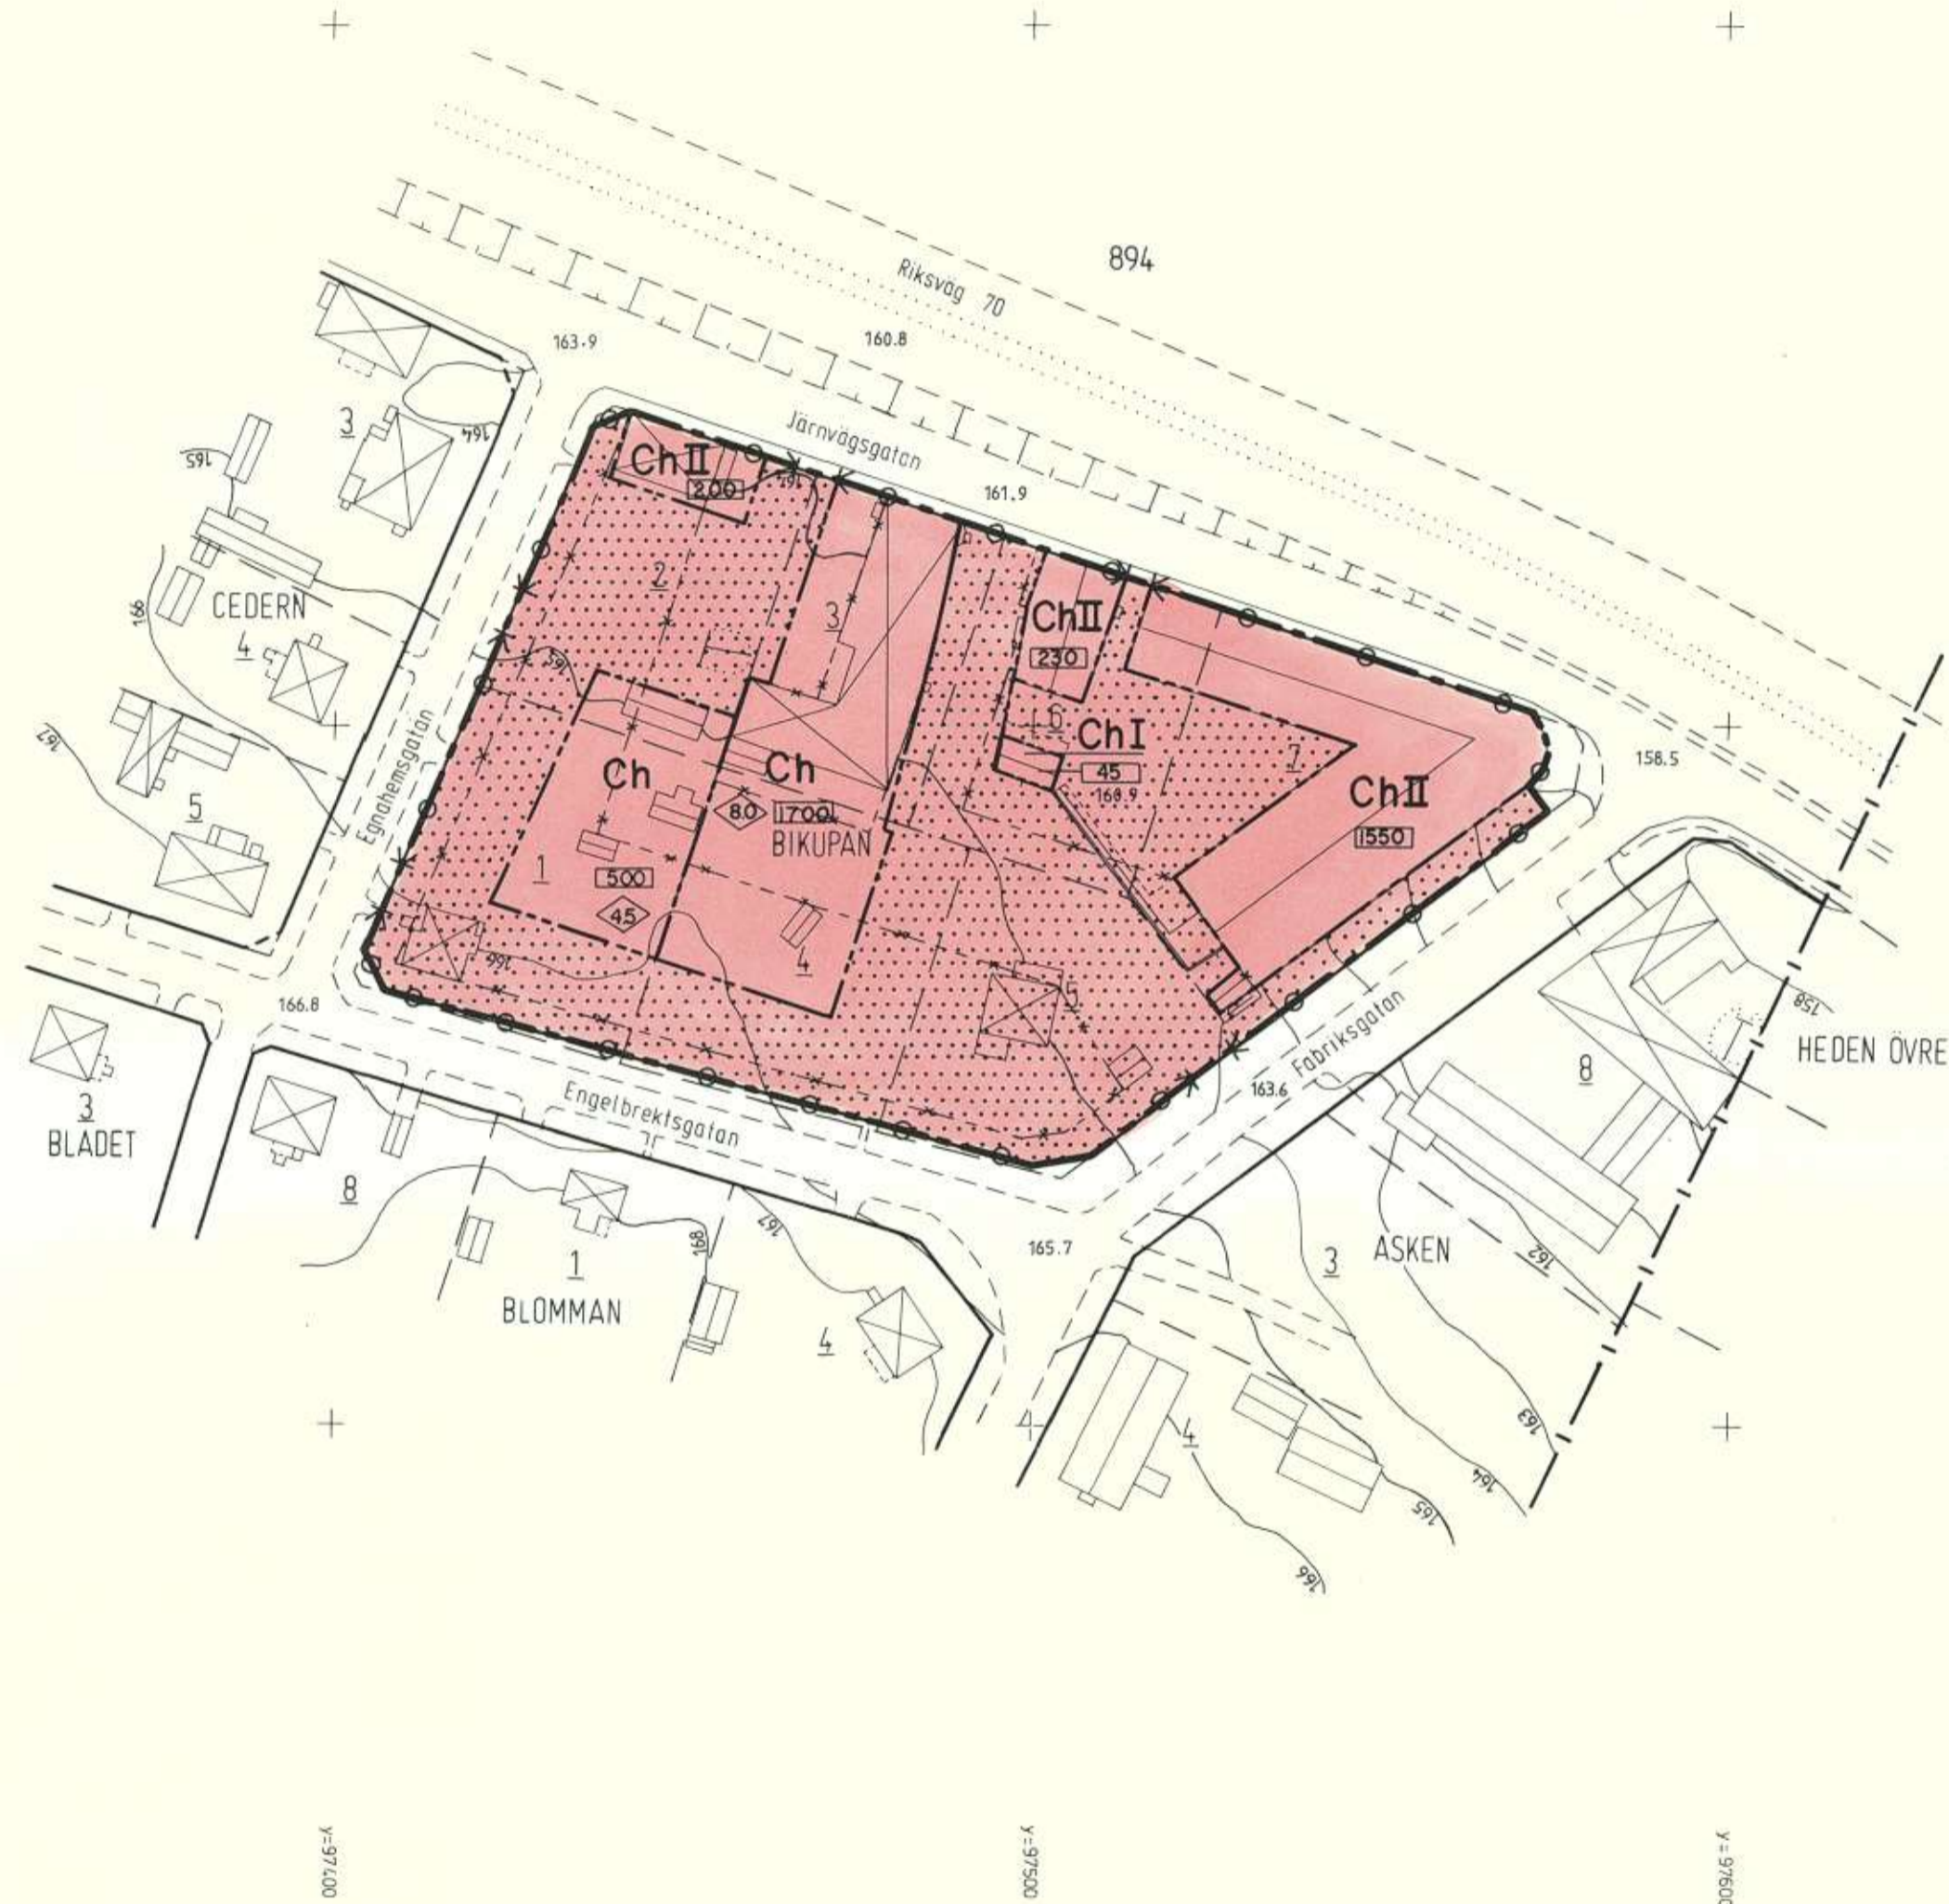

GRUNDKARTAN

- | — GRÄNS MELLAN OLIKA REGISTEROMRÅDEN
- KVARTERSGRÄNS
- - - FASTIGHETSGRÄNS
- VÄG
- ▣ BYGGNADER
- ▤ SLÄNT
- Höjdhöjningskurva HÖJDKURVOR
- 0 NUMMER PÅ RÄTTSLIGEN BESTÄNDE TOMT
- 000.0 AVVÄGD HÖJD
- + RUTNÄTSPUNKT

STADSPLENEN

A. GRÄNSBETECKNINGAR

- STADSPLANEGRÄNS
- - - GÄLLANDE OMRÅDESGRÄNS AVSEDD ATT BEHÅLLAS
- - - GÄLLANDE BESTÄMMESEGRÄNS AVSEDD ATT UTGÅ
- - - BESTÄMMESEGRÄNS

B. OMRÅDESBETECKNINGAR

- BYGGNADSKVARTER
- ▣ Ch CENTRUMBEBYGGELSE

C. ÖVRIGA BETECKNINGAR AVSEDDA ATT FASTSTÄLLAS

- ▣ MARK SOM INTE FÅR BEBYGGAS
- 00 BYGGNADSAREA I KVADRATMETER
- I, II ANTAL VÅNINGAR
- 0, 0 BYGGNADSHÖJD
- ⊘ - ⊘ UTFARTSFÖRBUD. TVÄRSTRECK MED PIL MARKERAR FÖRBUDETS SLUT

10 5 0 10 20 50 100 m

SKALA 1:1 000

TILLHÖR KOMMUNFULLMÄKTIGES  
 BESLUT DEN 1982-10-28 S 129

*Sune Johansson*  
 SUNE JOHANSSON  
 KANSLICHEF

Länstyrelsen i Kopparberg län har  
 fastställt denna plan genom beslut  
 den 20 mars 1985

Beslutet har vunnit laga kraft.

*Leif Wikström*  
 Leif Wikström