

Förslag till ändring av
byggnadsplan för del av

Mora by

i Gustafs kommun,
Kopparbergs län;
upprättat år 1964 av

Tillhör Gustafs kommunalfullmäktiges
beslut den 26.10 1964 § 59

Ex. officio

Gunnar Pehrs


Gunnar Pehrs
ordförande

Georg Nirell

(Georg Nirell)
Distriktslantmätare.
Skala 1:2000.

rev. mars 1968

Att länsstyrelsen i Kopparbergs län genom beslut denna dag fastställt å denna karta angiven byggnadsplan samt att beslutet på grund av stadgandet i 150 § tredje stycket byggnadslagen vunnit laga kraft, betygar; Falun i landskansliet den 15 augusti 1968. På tjänstens vägnar:

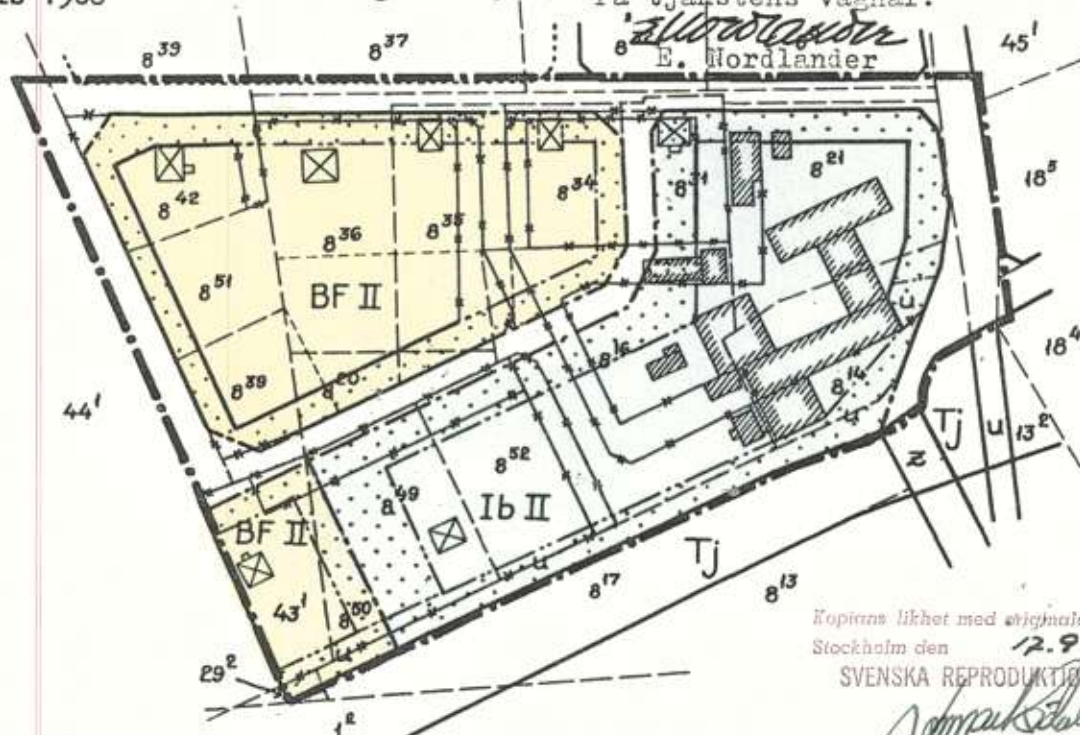

Kopians likhet med originalet bekrävas,
Stockholm den 12.9 1968

SVENSKA REPRODUKTIONS AB

L. Söderlund

BETECKNINGAR:

GRUNDKARTAN:



gräns för fastighet eller samfällt område
bef. bostadshus



" industribyggnad

0°

fastighets jordregisterbeteckning

BYGGNADSPLANEN:

— · — · — byggnadsplanegräns

— — — — — gällande områdes- och bestämmelsegräns

— * — * — " " " " " avsedd att utgå

— · — · — väg- byggnadsmarks- och annan områdesgräns

— · — · — bestämmelsegräns

— · — · — gränslinjer ej avsedda att fastställas

□ område för allmän plats, väg

Ib " " hantverks- och småindustriändamål

BF " " bostadsändamål (fristående byggnadsätt)

Tj " " järnvägsändamål

□ mark som icke får bebyggas

II antal våningar

u mark tillgänglig för underjordiska ledningar

z " " allmän gatutrafik

KOMPLETTERAD
KND 5