



PLANKARTA OCH BESTÄMMELSER

Följande gäller inom områden med nedanstående beteckningar. Där beteckning saknas gäller bestämmelsen inom hela planområdet. Endast angiven användning och utformning är tillåten.

GRÄNSBETECKNINGAR

- Gräns för planområdet
- Användningsgräns
- Egenskapsgräns

MARKANVÄNDNING

Allmänna platser

- LOKALGATA Lokaltrafik
- GCM-VÄG Gång-, cykel och mopedväg

Kvarteretsmark

- B Bostäder
- S Skola, barnstuga

UTFORMNING AV ALLMÄNNA PLATSER

- + 000.o Föreskriven höjd över nollplanet

UTNYTTJANDEGRAD

- e 000 Största byggnadsarea i kvadratmeter

BEGRÄNSNING AV MARKENS BEBYGGANDE

- Marken får inte bebyggas

UTFORMNING

- Högsta byggnadshöjd i meter
- II Högsta antal våningar

ADMINISTRATIVA BESTÄMMELSER

- Genomförandetiden slutar 1998 - 12 - 31

UPPLYSNINGAR

Till planen hör förutom denna plankarta och planbestämmelser
 - planbeskrivning
 - genomförandebeskrivning

Grundkartan är upprättad av Borlänge lantmäteridistrikt

Fastighetsförteckningen är upprättad av Borlänge lantmäteridistrikt

Grundkartans beteckningar

- fastighetsgräns
- ÅLEN 1 fastighetsbeteckning
- byggnader
- väg
- ägoslagsgräns
- nivåkurvor
- rutnätspunkt
- polygonpunkt

Planens fullständiga handlingar består av

- plankarta med bestämmelser
- planbeskrivning
- illustrationskarta
- genomförandebeskrivning
- samrådsredogörelse
- utlåtande
- grundkarta
- fastighetsförteckning


Detaljplanen är upprättad enligt Plan- och Bygglagen

	instans	datum
godkänd för samråd	BN	1988-09-20
godkänd för utställning	BN	1988-11-18
godkänd för antagande	BN	1989-01-24
antagen	KF	1989-03-30
vunnit laga kraft		1989-04-26

Tillhör kommunfullmäktiges beslut den 30/3-89, 285

Leif Eriksson

ILLUSTRATIONSKARTA

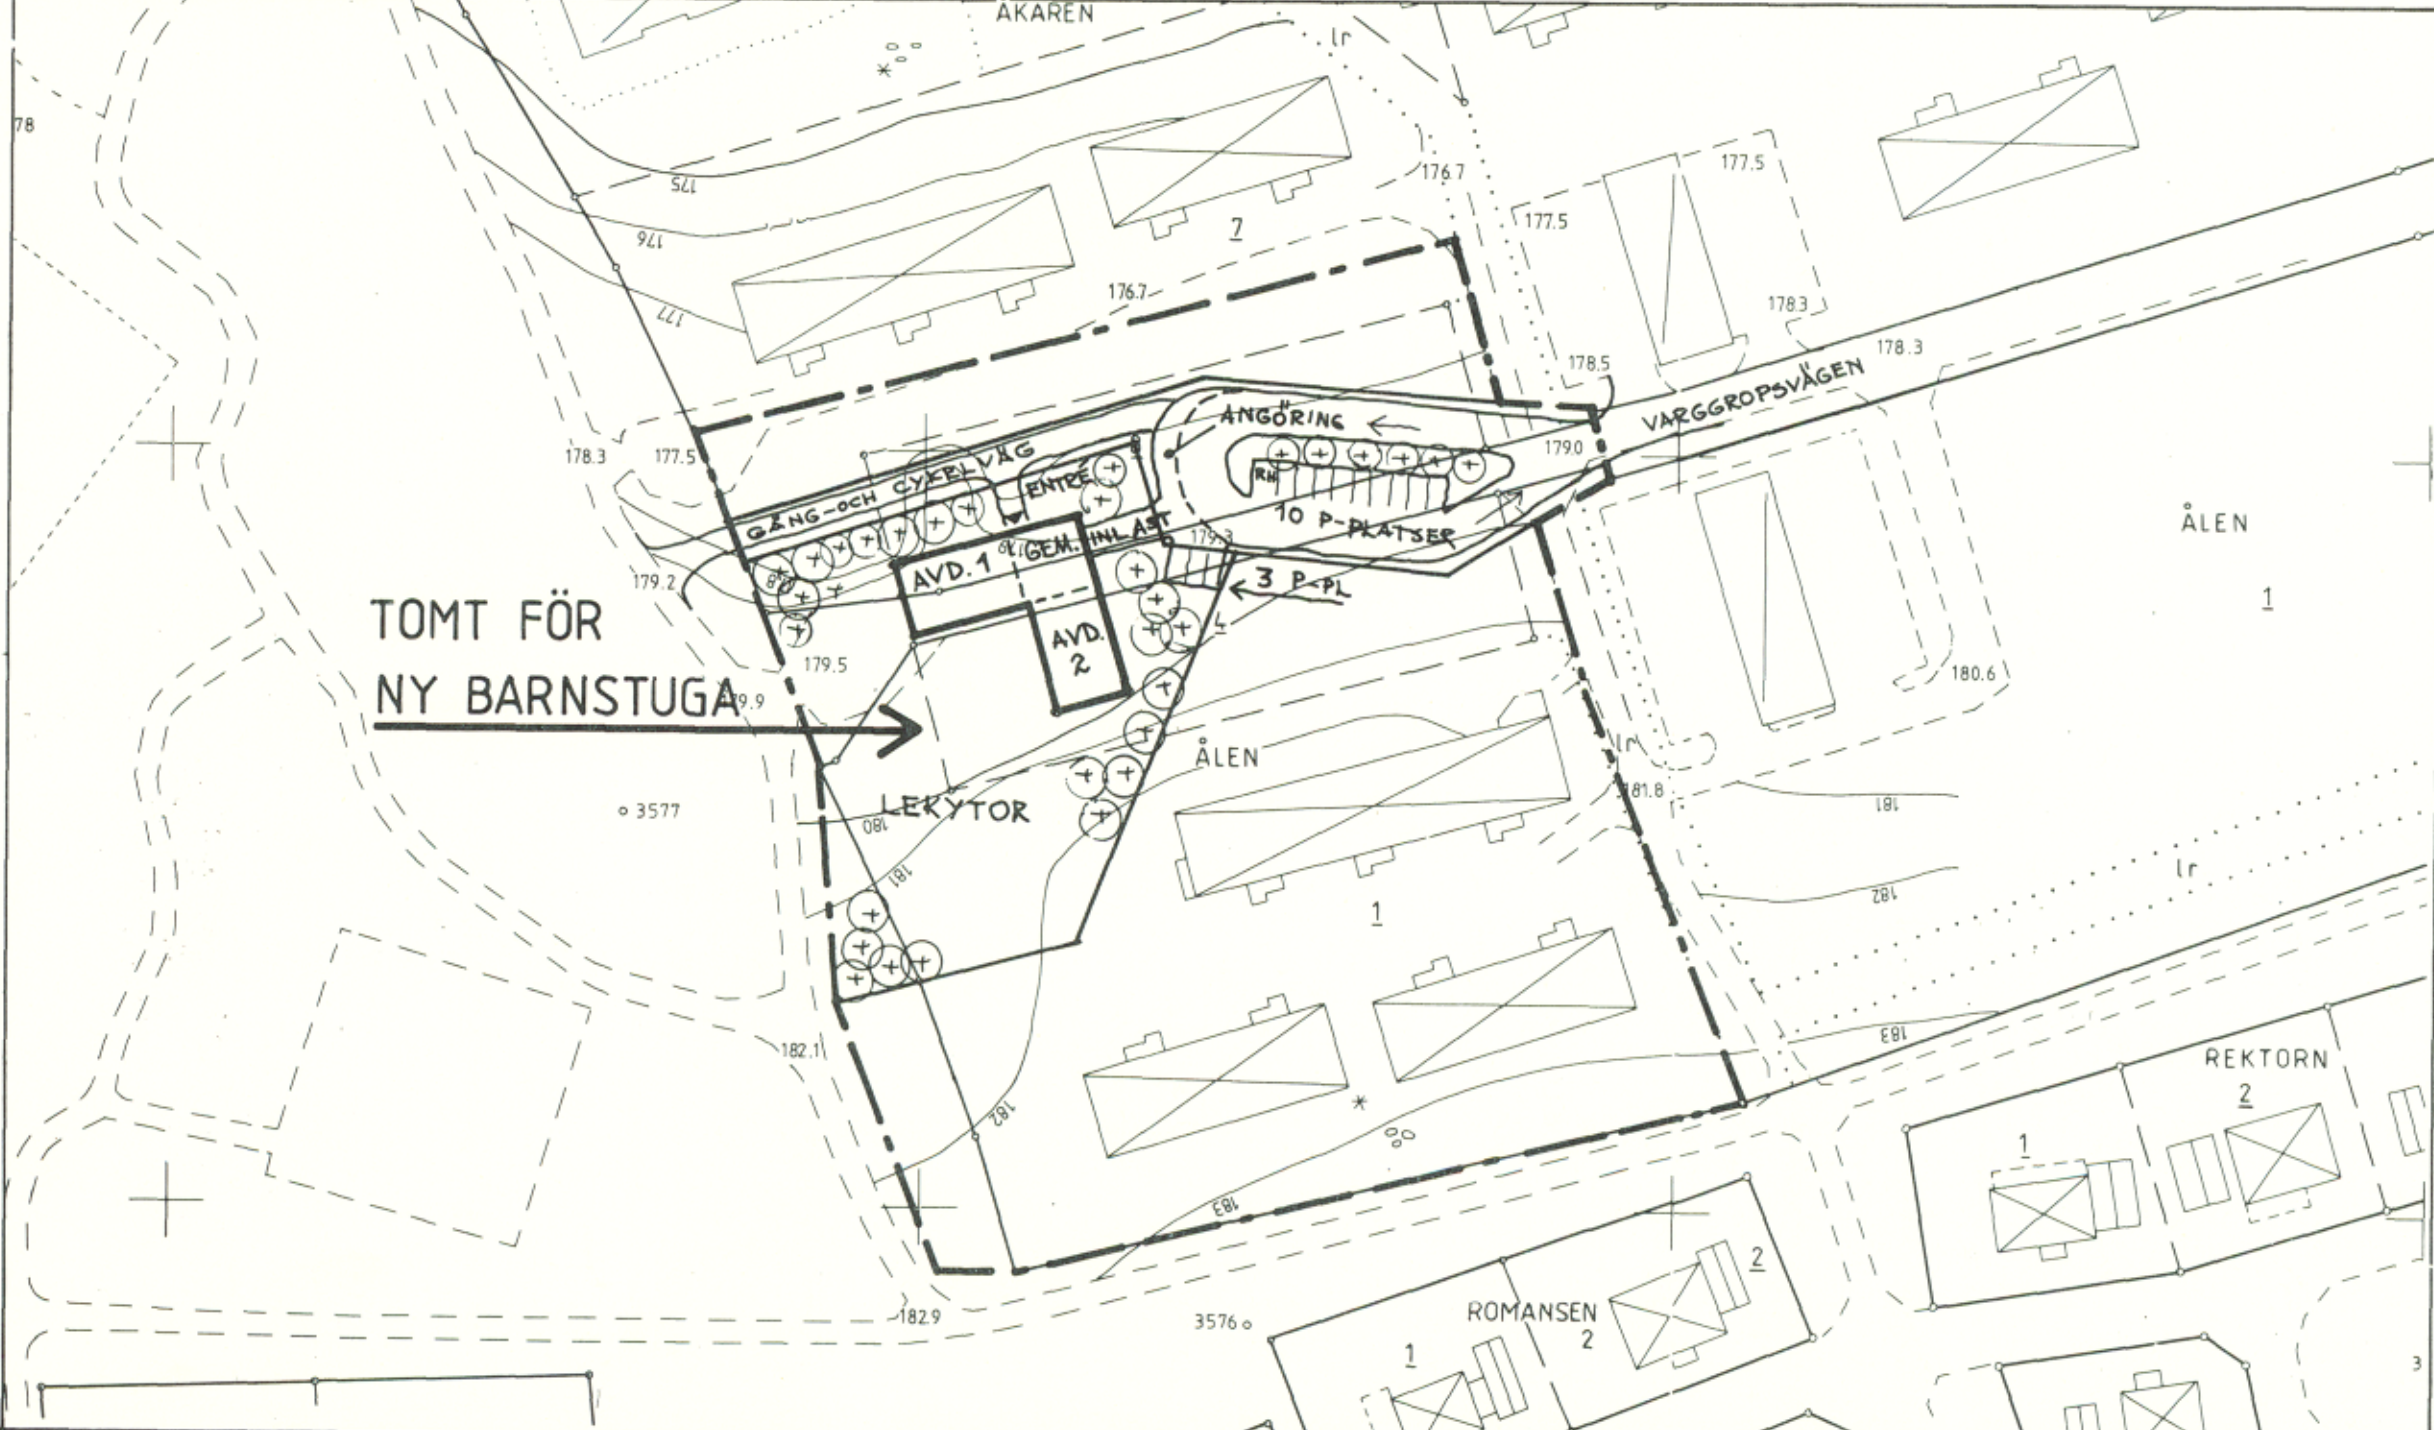

ANTAGANDEHANDLING

DETALJPLAN

BARNSTUGA KV ÅLEN M FL

Sätters kommun Kopparbergs län
 upprättad av **BORGSTRAND**
 ARKITEKTKONTOR HB
 datum 1988 - 09 - 20
 planförfattare *Göran Borgstrand*
 Göran Borgstrand Arkitekt SAR