

ILLUSTRATION

## PLANKARTA PLANBESTÄMMELSER

Följande gäller inom områden med nedanstående beteckningar. Där beteckning saknas gäller bestämmelsen inom hela planområdet. Endast angiven användning och utformning är tillåten.

### GRÄNSBETECKNINGAR

- planområdesgräns belägen 3 meter utanför planområdet
- användningsgräns
- egenskapsgräns
- egenskapsgräns som utgår

### 1. MARKANVÄNDNING

Kvartersmark för enskilt ändamål

- B** bostäder
- BH** bostäder med butik i bottenvåningen

### 2. UTNYTTJANDEGRAD

- e000 största sammanlagda byggnadsarea

### 3. BEGRÄNSNING AV MARKENS BEBYGGANDE

- mark som inte får bebyggas

### 4. MARKENS ANORDNANDE

- n parkeringsplats får ej anordnas

### 5. PLACERING, UTFORMNING, UTFÖRANDE

- I II högsta antal våningar
- ∨ vind får ej inredas
- f fasad skall utföras av trä eller puts och tak skall beläggas med tegel
- q<sub>1</sub> byggnaden får inte rivas, dess utseende och karaktär får inte förvanskas
- q<sub>2</sub> byggnaderna skall anpassas i yttre utformning till omgivande bebyggelse
- 0.0 högsta byggnadshöjd i meter

### 6. ADMINISTRATIVA BESTÄMMELSER

Planområdet skall utgöra en fastighet.

Planens genomförandetid slutar 31 december 1994.

### GRUNDKARTANS BETECKNINGAR

- kvartersgräns sammanfallande med fastighetsgräns
- fastighetsgräns
- 1 registernummer för fastighet
- 123 nummer på stadsäga
- byggnad
- väg/trottoarkant
- staket
- nivåkurva
- 000.0 avvågad höjd
- o0000 polygonpunkt

GRUNDKARTAN UPPRÄTTAD AV BORLÄNGE LANTMÄTERIDISTRIKT 1988-05-19 OCH REVIDERAD 1988-10-26.

Måtklass: III  
Koordinatsystem i plan: 2,5 gon V Reg 10  
i höjd: Rikets år 1970

### UPPLYSNINGAR

#### PLANHANDLINGARNA BESTÅR AV:

- plankarta med bestämmelser och illustration
- planbeskrivning
- genomförandebeskrivning
- samrådsredogörelse
- grundkarta
- fastighetsförteckning
- utlåtande



### DETALJPLAN FÖR FASTIGHETEN. HUMLAN 2 SÄTERS KOMMUN KOPPARBERGS LÄN

UPPRÄTTAD AV K-KONSULT I NOVEMBER 1988

*Olof Trovik*  
OLOF TROVIK  
ARK SAR

### BESLUTSDATUM:

- GODKÄND 24.1.1989
- ANTAGEN 30.3.1989
- LAGA KRAFT 26.4.1989

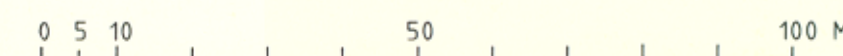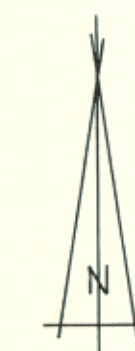

SKALA 1:1000

Arb.nr 23242-001-30

Rit. av BM