

# PLANKARTA

## PLANBESTÄMMELSER

Följande gäller inom områden med nedanstående beteckningar. Där beteckning saknas gäller bestämmelsen inom hela planområdet. Endast angiven användning är tillåten.

### GRÄNSBETECKNINGAR

- gräns för planområde
- — — användningsgräns
- — — egenskapsgräns
- utgående gränser

### 1. MARKANVÄNDNING

- Allmän plats
- VÄGOMRÅDE genomfartstrafik
- INFART infartstrafik
- LOKALGATA lokaltrafik
- NATUR naturområde
- SKYDD skyddsområde

### Kvarteretsmark

- BC bostäder med centrumanläggningar och förskola mm i bottenvåningen
- C centrum
- D vård
- E tekniska anläggningar
- G bensinstation, ej livsmedel
- P parkering

### 2. UTFORMNING AV ALLMÄNNA PLATSER

- +0.0 föreskriven gatuhöjd över nollplanet
- tunnel gångtunnel
- BUSSPARKERING bussparkering
- BUSSHPL buss hållplats
- GMC VÄG gång-, cykel- och mopedväg

### 3. UTNYTTJANDEGRAD

- e00 största sammanlagda bruttoarea i m<sup>2</sup> ovan mark

### 4. BEGRÄNSNING AV MARKENS BEBYGGANDE

- g marken får inte bebyggas
- u marken skall vara tillgänglig för gemensamhetsanläggning
- x marken skall vara tillgänglig för allmänna underjordiska ledningar
- x marken skall vara tillgänglig för allmän gång- och cykeltrafik
- y marken skall vara tillgänglig för utfart från angränsande fastigheter

### 5. UTFORMNING

- 0.0 högsta byggnadshöjd i meter
- I, II högsta antal våningar
- V<sub>1</sub> suterrängvåning får anordnas

### 6. ADMINISTRATIVA BESTÄMMELSER

Genomförandetid  
Genomförandetiden slutar 31 december 1998.

GRUNDKARTANS	BETECKNINGAR
	Traktgräns
	Fastighetsgräns
	Väg
	Bostads- resp uthus
	Dike
	Agoslagsgräns
	Slänt
	Vägtrumma
	Ellledning med stolpe
	Teledning i mark
	Vatten och avloppsledning med brunn och brandpost
	Myrmark
	MORA
	12.66
	s:2
	1146
	125.4
	Nivåkurvor
	Rutnätpunkt

## UPPLYSNINGAR

### PLANHANDLINGARNA BESTÅR AV:

- plankarta med bestämmelser
- planbeskrivning
- genomförandebeskrivning
- illustration
- samrådsredogörelse
- grundkarta
- fastighetsförteckning
- utlåtande

## DETALJPLAN FÖR STORHAGA HANDELSOMRÅDE I GUSTAFS, SÄTERS KOMMUN KOPPARBERGS LÄN

UPPRÄTTAD I FEBRUARI 1989  
K-KONSULT, FALUN

*Boje Rosenberg*  
BOJE ROSENBERG

### BESLUTSDATUM


- GODKÄND 1989-04-18
- ANTAGEN 1989-06-15
- LAGA KRAFT 1989-07-13

*Boje Rosenberg*

0 5 10 50 100 M  
SKALA 1:1000

Arb. nr 85069-188-47  
Rif. av Berit Matsson

## ILLUSTRATION

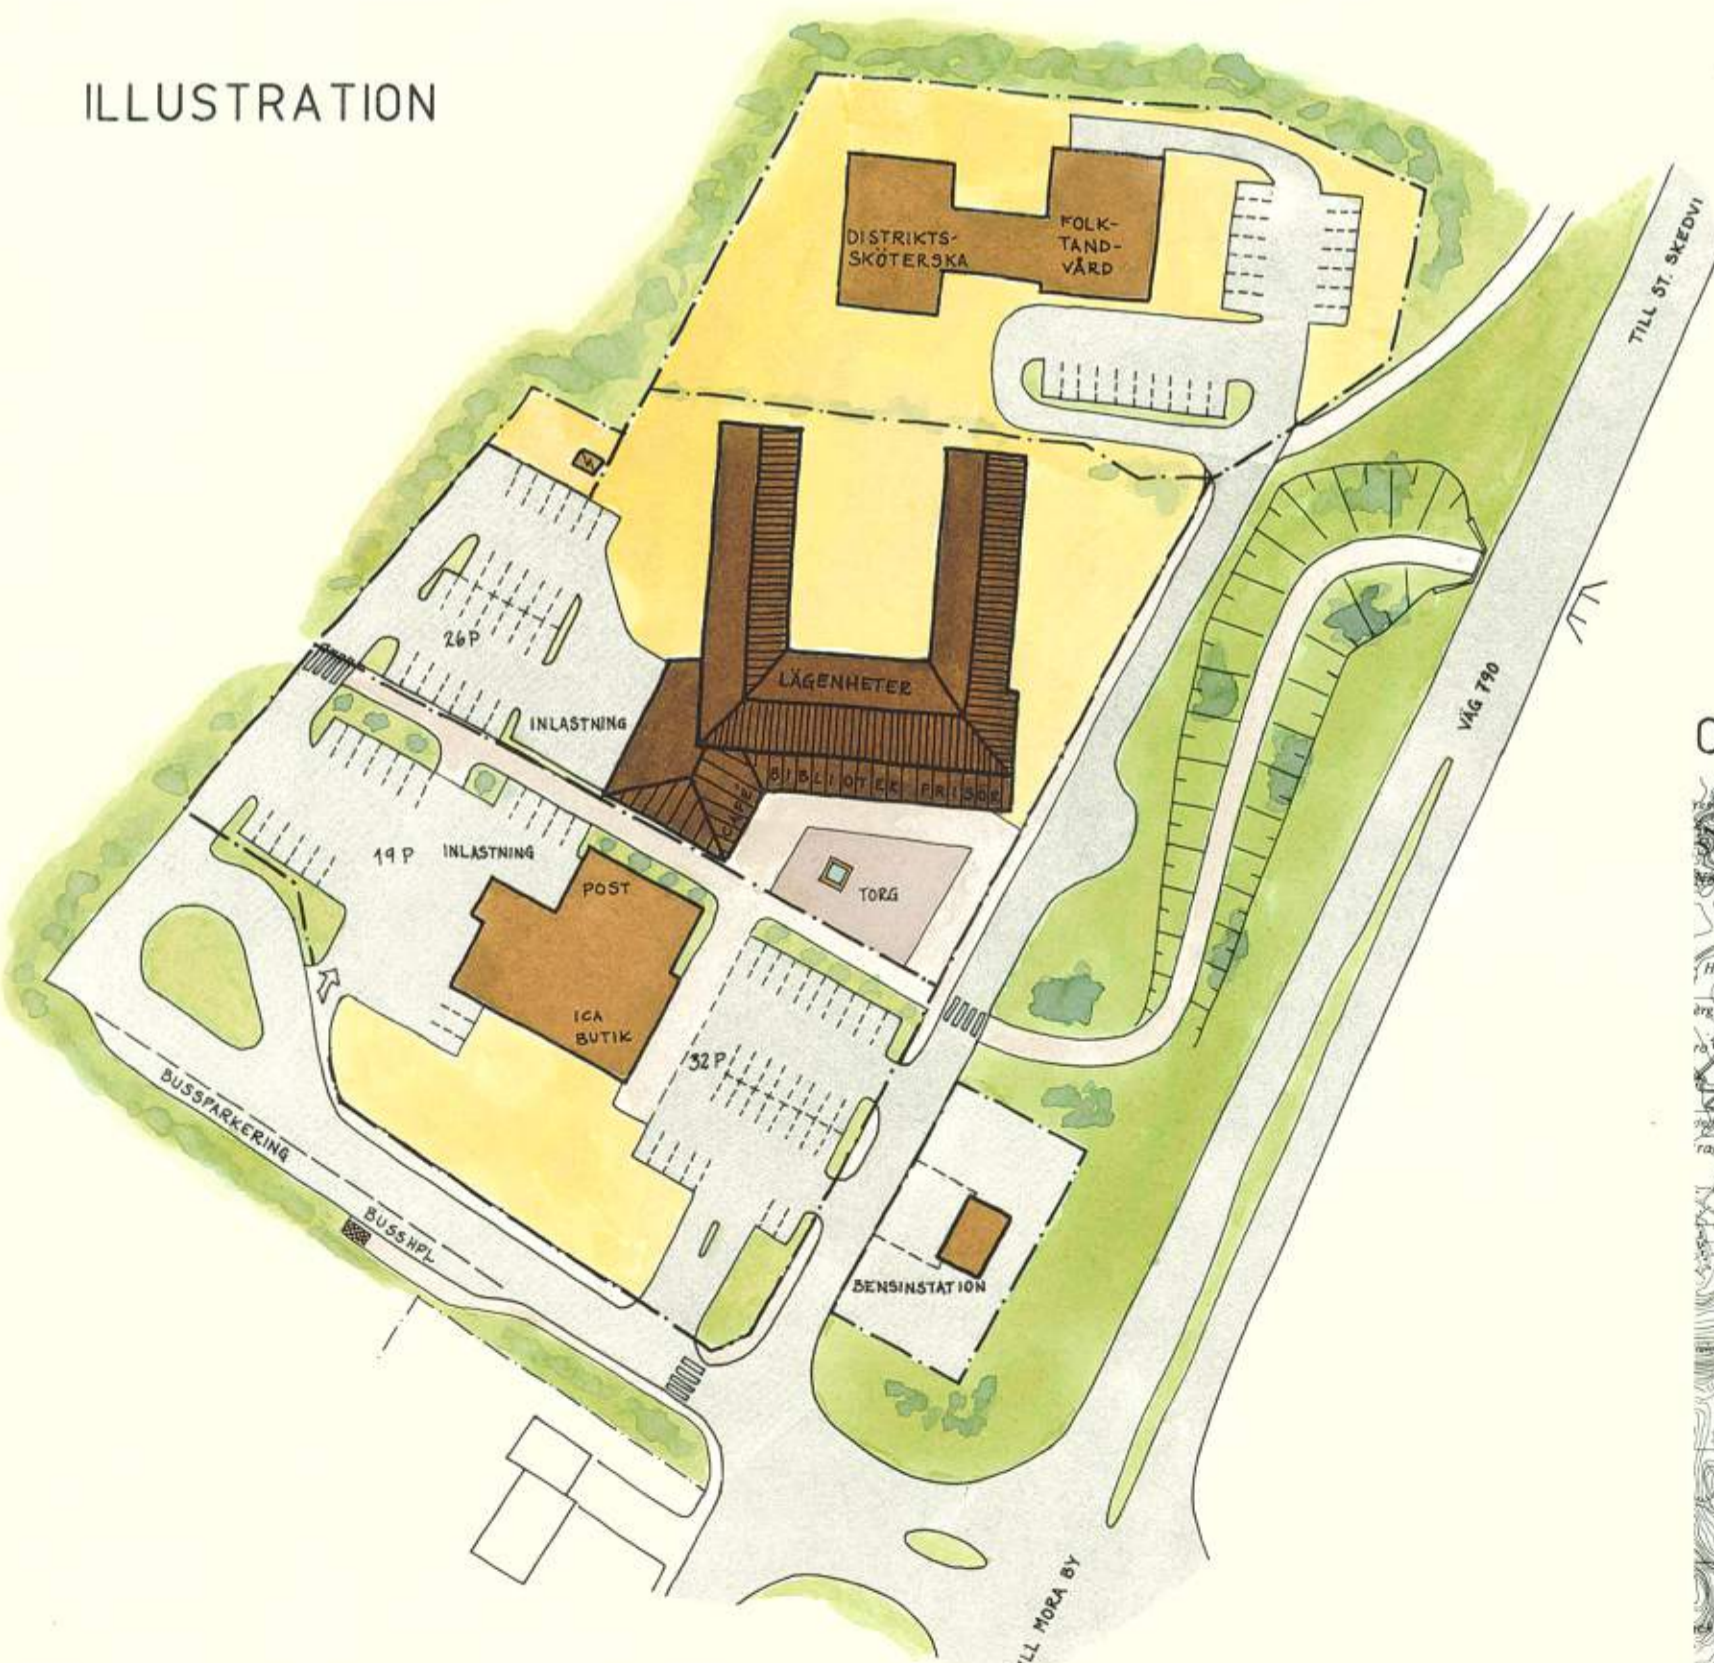

## ORIENTERINGSKARTA

