
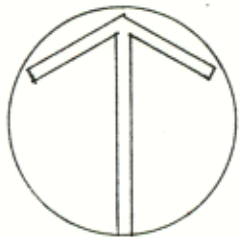
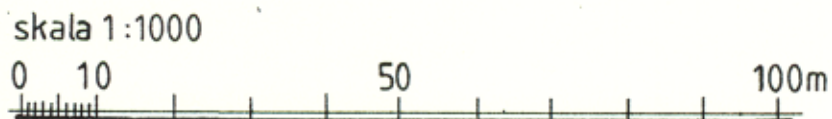


PLANKARTA

Grundkarta upprättad av Borlänge lantmäteridistrikt.
Fastighetsredovisning daterad 1990-02-06.

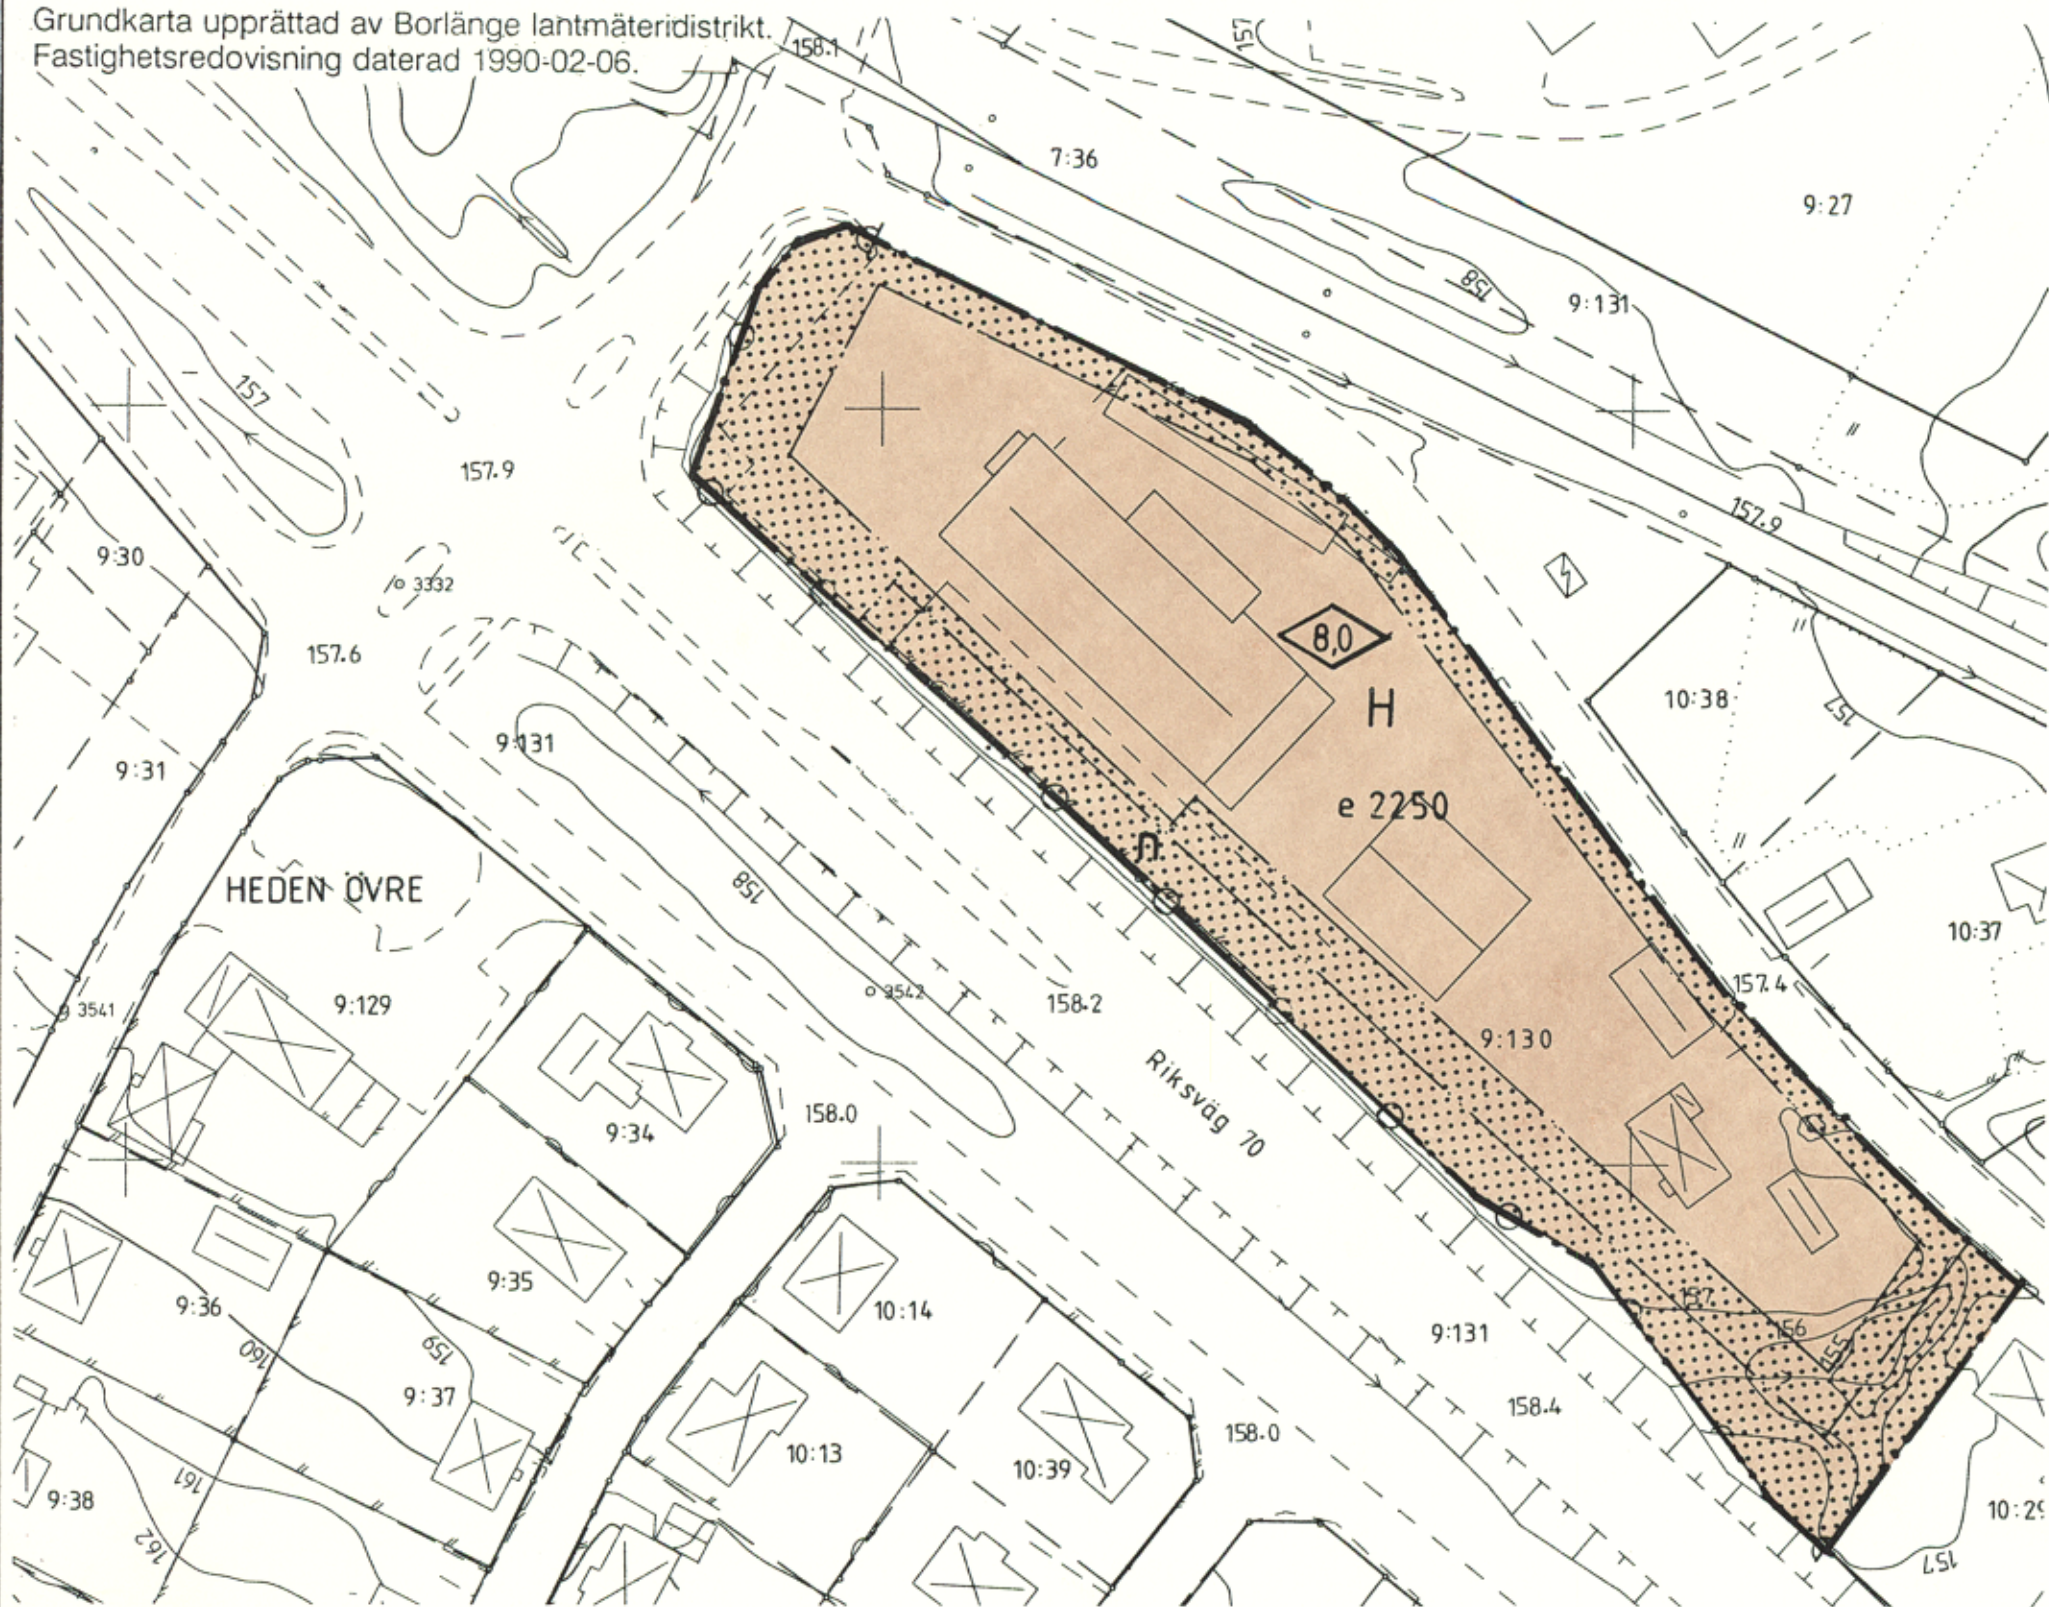

GRUNDKARTANS BETECKNINGAR

- Fastighetsgräns
- Kvartersgräns sammanfallande med fastighetsgräns
- Kvartersgräns i övriga fall
- Kvartersnamn, registernummer för fastighet
- Stadsägonummer
- Bostads- respektive uthus karterat efter husliv
- Bostads- respektive uthus karterat efter takkontur
- Byggnad i allmänhet, skärmtak
- Stenmur, stödmur
- Slänt, väg
- Häck, staket
- Avvägd höjd, fastställd höjd på gata
- Gränspunkt, polygonpunkt
- Höjdkurvor

ILLUSTRATION



PLANBESTÄMMELSER

Följande gäller inom områden med nedanstående beteckningar. Endast angiven användning och utformning är tillåten.

GRÄNSBETECKNINGAR

- planområdesgräns och samtidigt användningsgräns.
- egenskapsgräns

ANVÄNDNING AV MARK

- H Handel och kontor

UTNYTTJANDEGRAD

- e 2250 Största tillåtna byggnadsarea i m²

BEGRÄNSNING AV MARKENS BEBYGGELSE

- Marken får inte bebyggas

- n Marken skall planteras med träd och får ej bebyggas eller användas som upplag eller parkering.

MARKENS ANORDNANDE

Utfart

- Utfart får inte anordnas

UTFORMNING

- 8.0 Högsta byggnadshöjd

ADMINISTRATIVA BESTÄMMELSER

Genomförandetid

Genomförandetiden slutar den 31 april 1996

SAMRÅDSHANDLING

- Till planen hör:
 - plankarta med bestämmelser och illustration
 - planbeskrivning
 - genomförandebeskrivning
 - fastighetsförteckning
- Planen är upprättad enligt Plan- och bygglagen (PBL)

DETALJPLAN FÖR

HEDEN ÖVRE 9:130

DEL AV KV POLERAREN
SÄTER KOMMUN
KOPPARBERGS LÄN

Upprättad i januari 1990



HUS & PLANarkitekterna i Borlänge AB

Annelis Danielsson

Annelis Danielsson, arkitekt CTH

Godkänd av BN för samråd.....1990-02-20
Antagen av BN.....1990-03-20
Laga kraft.....1990-04-21