

PLANBESTÄMMELSER

Följande gäller inom områden med nedanstående beteckningar. Där beteckning saknas gäller bestämmelsen inom hela planområdet. Endast angiven användning och utformning är tillåten.

GRÄNSBETECKNINGAR

- · — Gräns för planområdet
- · - Användningsgräns
- · — Egenskapsgräns

ANVÄNDNING AV MARK OCH VATTEN

Allmän plats

LOKALGATA Lokaltrafik

Kvartersmark

B Bostäder

UTNYTTJANDEGRAD

e 000 Största byggnadsarea i m²

BEGRÄNSNING AV MARKENS BEBYGGANDE

- · · · · Marken får inte bebyggas
- + + + + + Marken får endast bebyggas med uthus, garage e d


UTFORMNING, UTFÖRANDE

Utformning

- ⬡ Högsta byggnadshöjd i meter
- II Högsta antal våningar
- fril Endast friliggande hus
- u Område för underjordiska ledningar

ADMINISTRATIVA BESTÄMMELSER

Genomförandetiden slutar fem (5) år efter det att detaljplanen vunnit laga kraft.

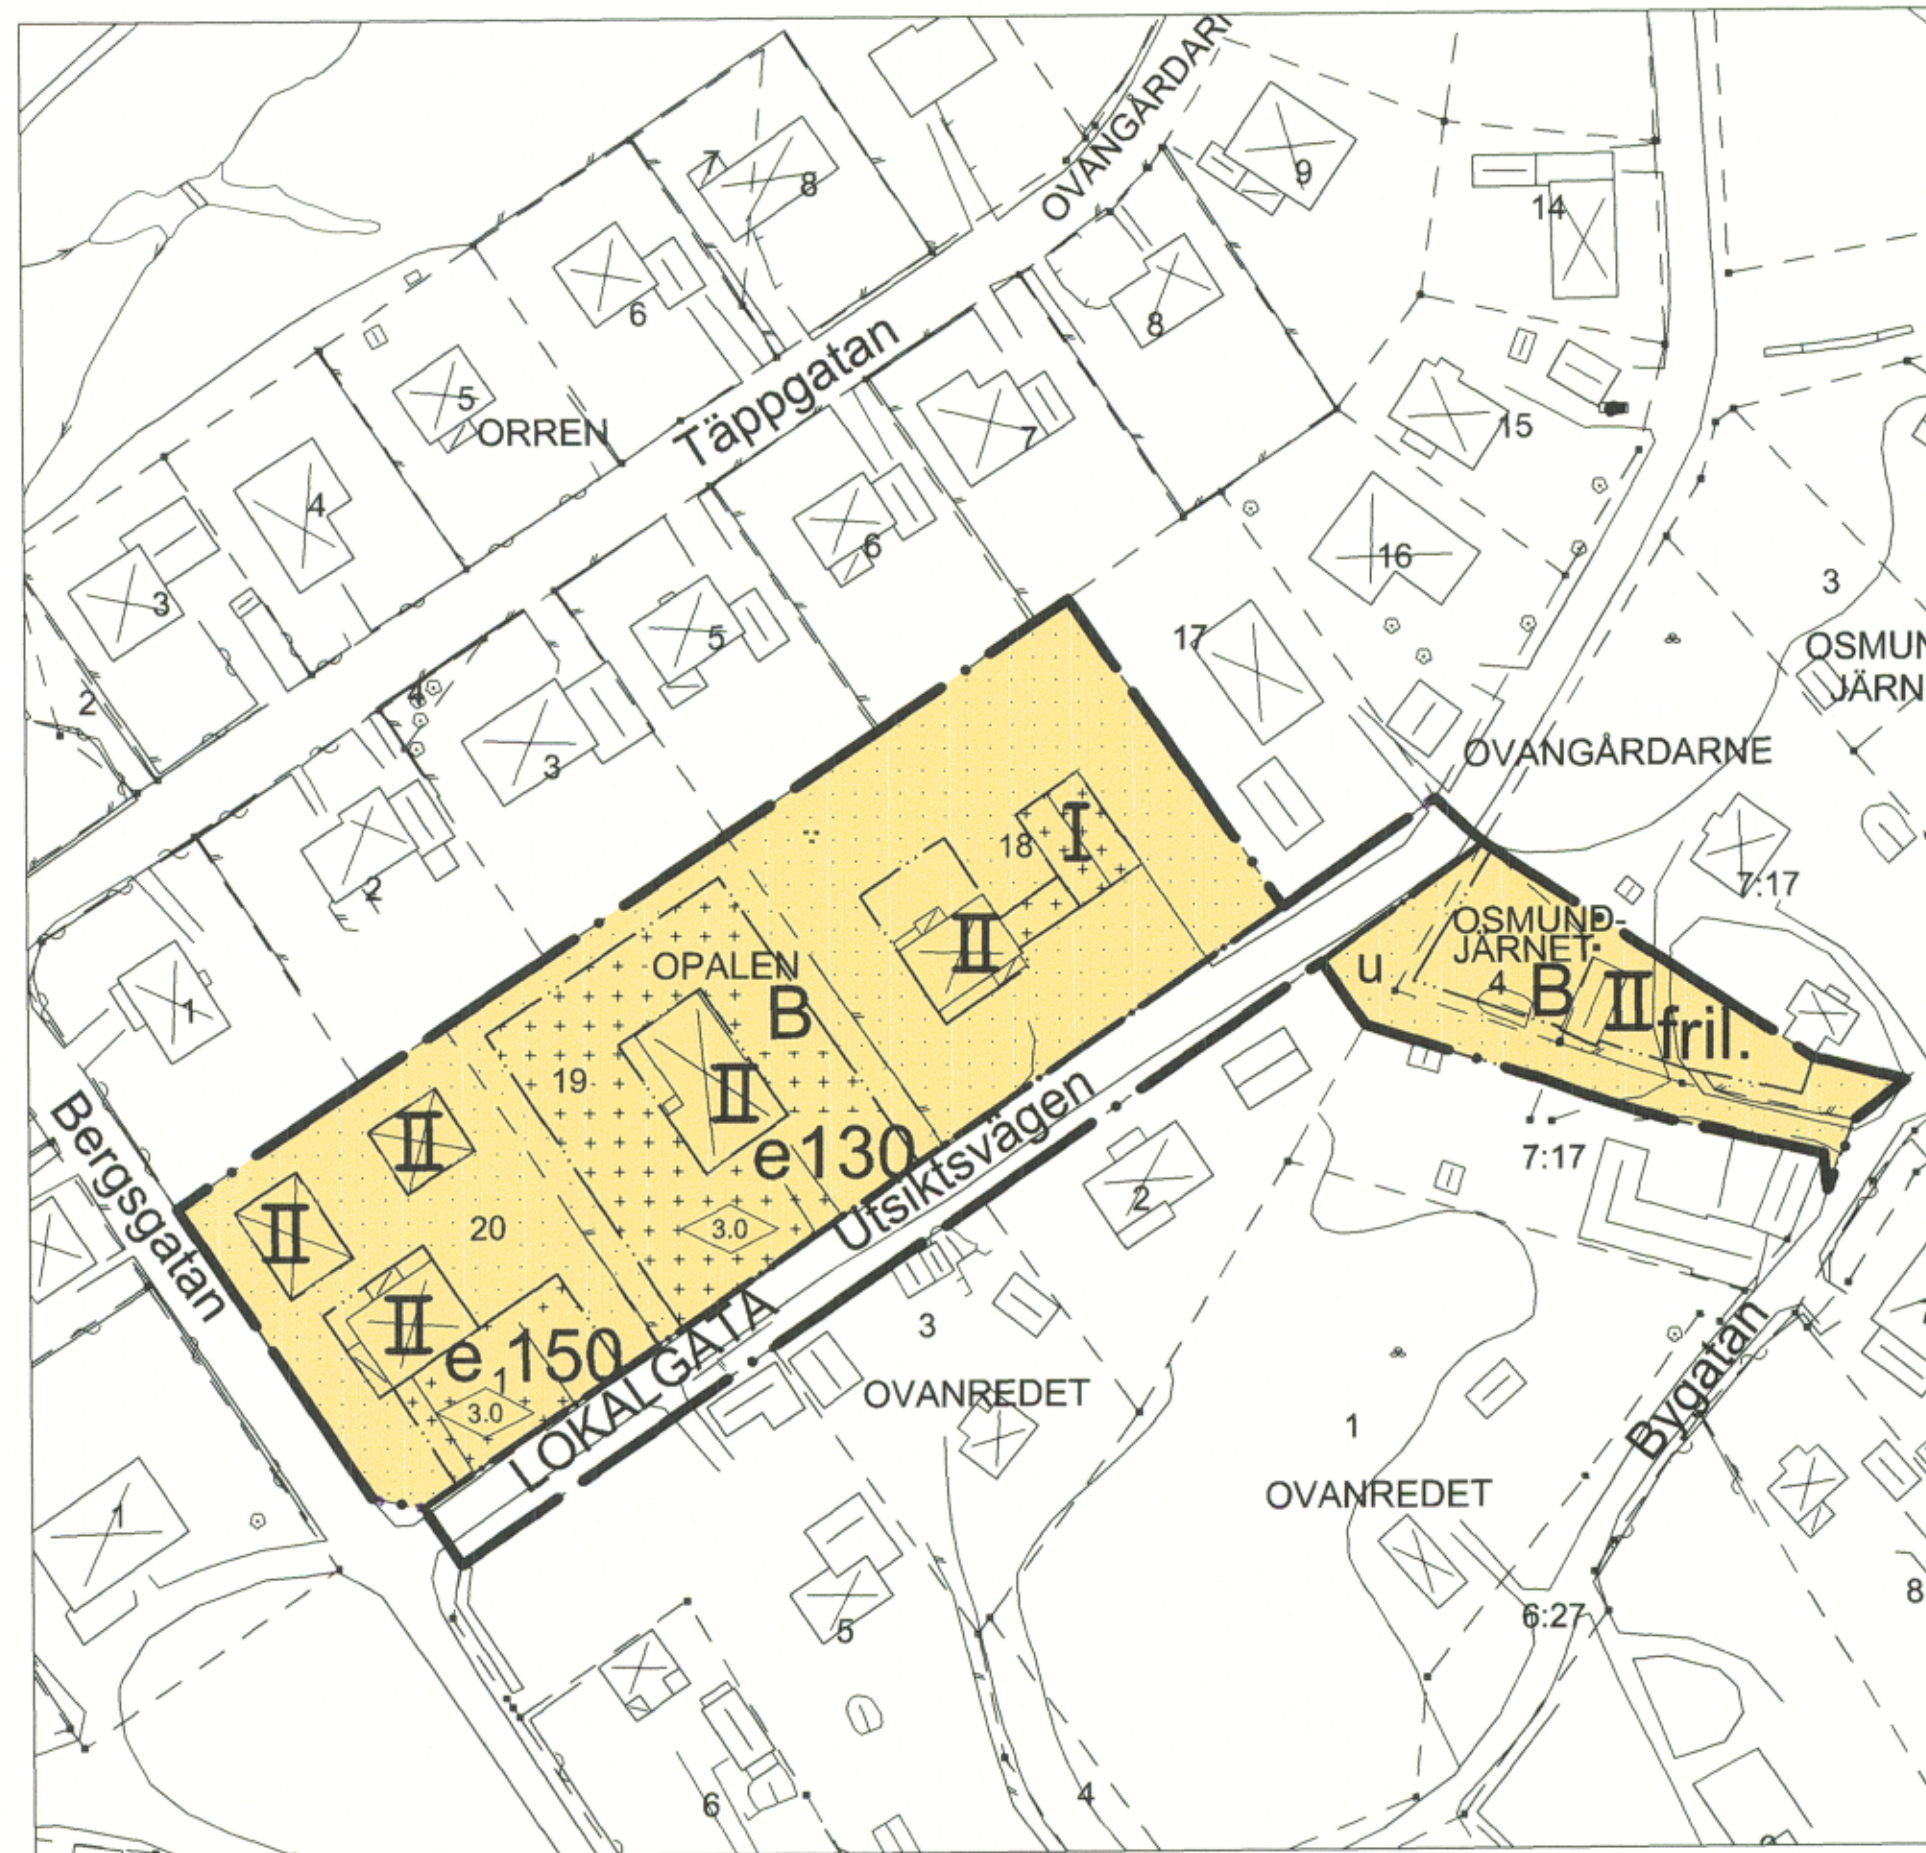

ANTAGANDEHANDLING

<input checked="" type="checkbox"/> Beskrivning	<input type="checkbox"/> Illustrationskarta								
<input checked="" type="checkbox"/> Genomförande-beskrivning	<input checked="" type="checkbox"/> Fastighetsförteckning								
<input checked="" type="checkbox"/> Särskilt utlåtande	<input type="checkbox"/> Utlåtande efter utställning								
Detaljplan för del av kv OPALEN m fl i SÄTER, Sätters kommun									
2000-03-14 rev november 2000 Stadsarkitekt / Steve Johnsson	<table border="1"> <thead> <tr> <th>Beslutsdatum</th> <th>Sign</th> </tr> </thead> <tbody> <tr> <td>Godkänd för samråd 2000-03-20 § 63</td> <td></td> </tr> <tr> <td>Antagande 2000-12-18</td> <td></td> </tr> <tr> <td>Lagakraftvinnande 2001-01-22</td> <td></td> </tr> </tbody> </table>	Beslutsdatum	Sign	Godkänd för samråd 2000-03-20 § 63		Antagande 2000-12-18		Lagakraftvinnande 2001-01-22	
Beslutsdatum	Sign								
Godkänd för samråd 2000-03-20 § 63									
Antagande 2000-12-18									
Lagakraftvinnande 2001-01-22									