

PLANBESTÄMMELSER

Följande gäller inom områden med nedanstående beteckningar. Endast angiven användning och utformning är tillåten. Bestämmelser utan beteckning gäller inom hela området.

GRÄNSER

- Detaljplanegräns
- Egenskapsgräns

ANVÄNDNING AV MARK OCH VATTEN

Kvartersmark

- J Industri

BEGRÄNSNINGAR AV MARKENS BEBYGGANDE

- Byggnad får inte uppföras

MARKENS ANORDNANDE

Mark och vegetation

- n_1 Planterade träd och buskar

Utfart

- Körbar utfart får inte anordnas

PLACERING, UTFORMNING, UTFÖRANDE

Utformning

- 0.0 Högsta byggnadshöjd i meter

STÖRNINGSKYDD

- m_1 Verksamheten får inte vara störande för omgivningen

ADMINISTRATIVA BESTÄMMELSER

Genomförandetid

Genomförandetiden är 10 år från den dag planen vinner laga kraft

Antagandehandling
Enkelt planförfarande


Detaljplan för
industrihuset, del av Fabriken 6
Säters kommun, Dalarnas län

Kristina Mellberg
Miljö- och byggchef

Hans Ekborg
Tf stadsarkitekt



Skala 1:1000 A2, 1:2000 A4

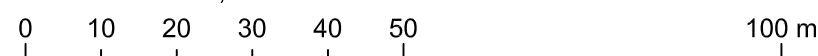

Plan- och bygglagen: 2010:900	Instans	Datum
Godkänd för samråd	Jävsnämnden	2013-08-28
Antagen	Jävsnämnden	2013-12-18 § 27
Vunnit laga kraft		2014-01-10