
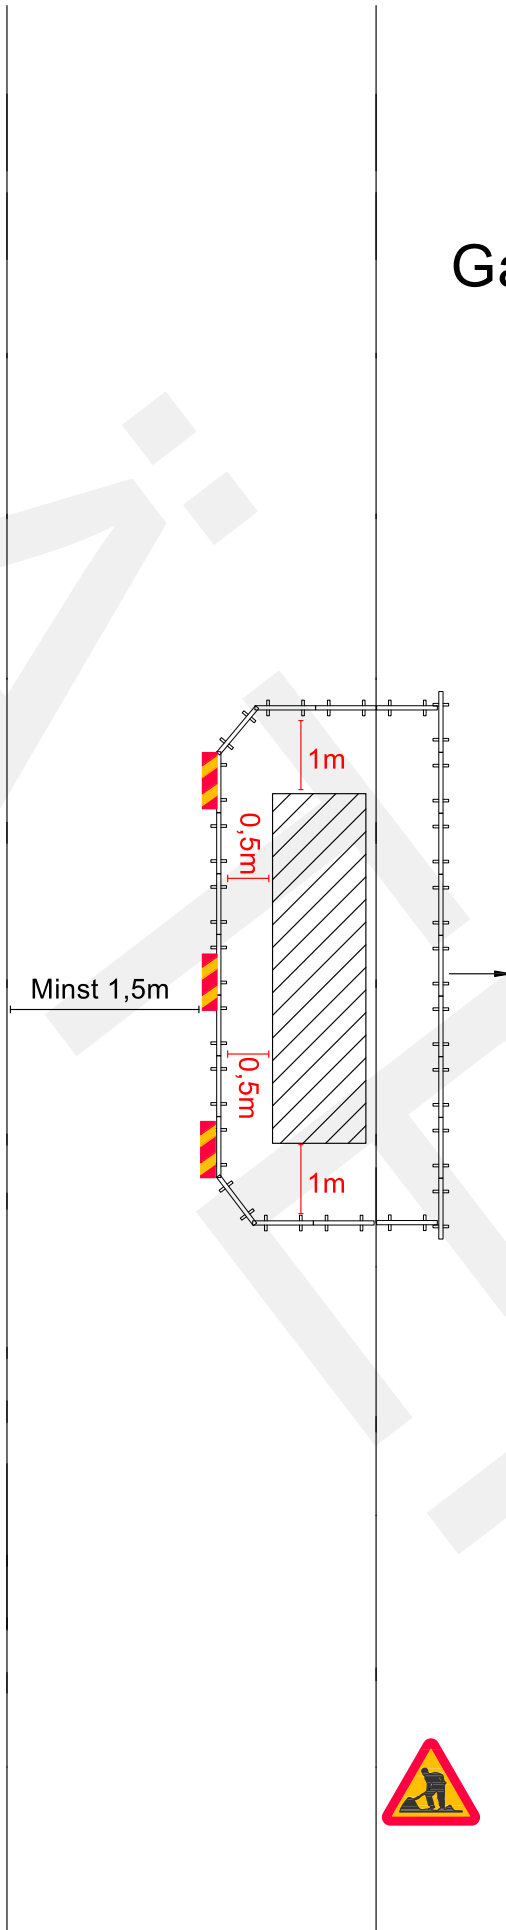


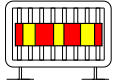

2. Gräva Gång & Cykelbana


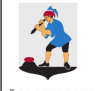


Avstängningsgrind 

Skyddsräcke av typ slirstock, ta-balk för ökad säkerhet vid lite djupare schakter t.ex.  + 

0
5-75m



REF	ANT	INRIKTNING/AVSEER	SIGN	SAKTAG
				
<small>OFFICIELL KONTROLLERAD AV</small> Ramudden Borlänge 0243 22 56 10		SÄTERS KOMMUN SKALA <small>REVISIONSNUMMER</small> <small>INDRETT</small>		