




# 7. Arbete i rondell, tvåfilig

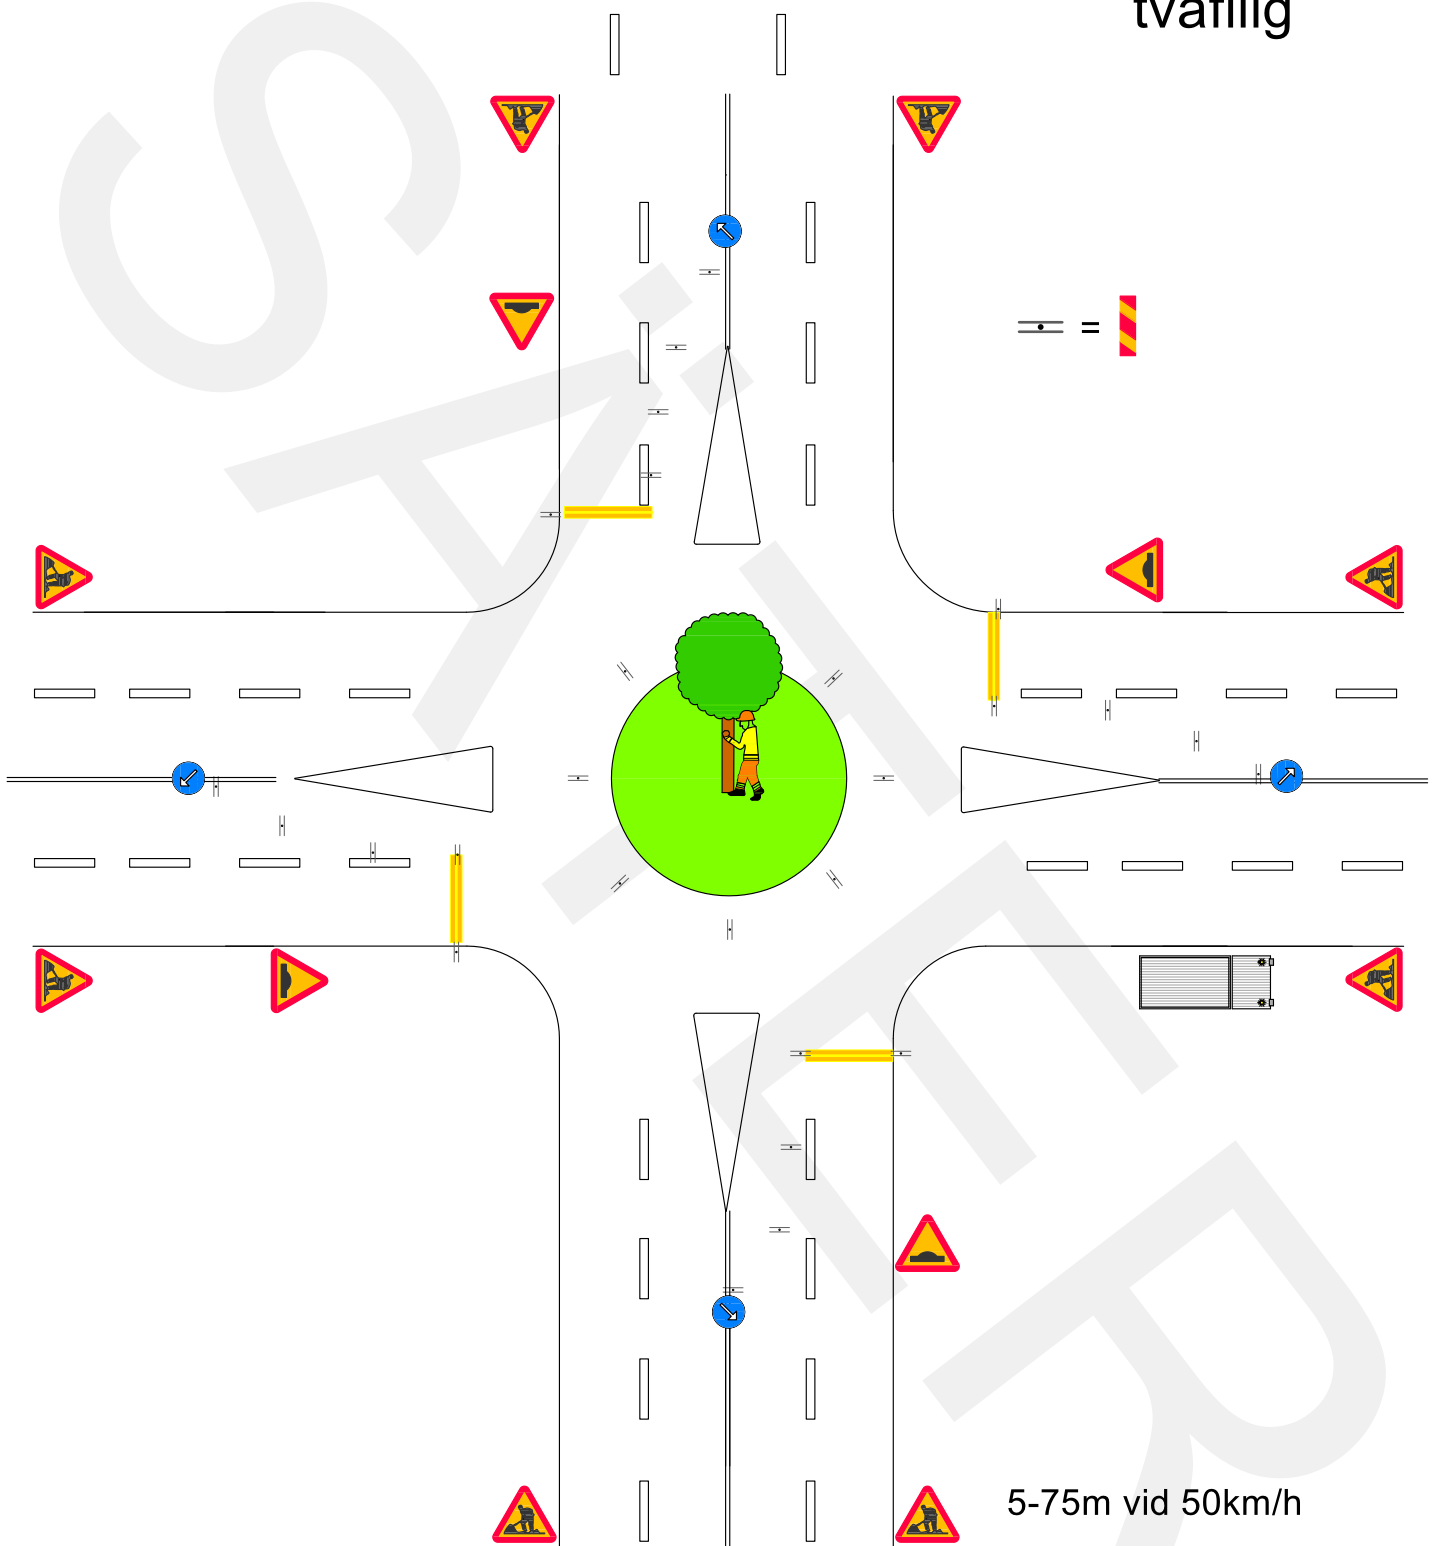

5-75m vid 50km/h

 <p>PROJEKT KONSTRUKTÖR BY  <b>Ramudden Borlänge</b>          0243 22 56 10</p>	RETT	ANSÖ	ANVÄNDNINGSAUDET	REVIS	DATUM
	 <p>SÄTERS KOMMUN</p>		SKALA	RITNINGSBLOMMA ÅR/VECKO	