

# Förslag till byggnadsplan över ett område i ENBACKA, Gustafs socken, Sätters kommun

UPPRÄTTAD MED LEDNING AV GRUNDKARTOR UTFÖRDA ÅR 1973 OCH 1975 AV LANTMÄTERIETS DISTRIKTSORGANISATION

TRÄDGÅRDSARKITEKT  
TORE TAGTLUND AB  
BOX 59, 780 10 GUSTAFS  
TEL 0243-400 47

GUSTAFS I OKT 1975  
*Tore Tagtlund*  
TORE TAGTLUND



## BETECKNINGAR

### GRUNDKARTAN

	FASTIGHETSGRÄNS
	VÄG
	NIVÅKURVOR
	SLÄNT
	STÄNGSEL
	GRÄNSLINJE MELLAN OLIKA MARKSLAG
	AVLOPPSLEDNING
	HÖGSPÄNNINGSLEDNING
	KRAFTLEDNING PÅ STOLPAR
	VÄGHÖJD, RIKETS HÖJDSYSTEM
	RUTNÄTSPUNKT, FRISTÄENDE KOORDINATSYSTEM
	POLYGONPUNKT
	BOSTADSHUS RESP. UTHUS
	1:1 FASTIGHETSBETECKNING

### BYGGNADSPLANEN

#### A GRÄNSBETECKNINGAR

	BYGGNADSPLANEGRÄNS, BELÄGEN 3 M UTANFÖR DET OMRÅDE FÖRSLAGET AVSER
	GÄLLANDE OMRÅDESGRÄNS AVSEDD ATT BIBEHÅLLAS
	OMRÅDESGRÄNS
	BESTÄMMELSEGRÄNS
	GRÄNSLINJER EJ AVSEDDA ATT FASTSTÄLLAS
	FÖRBUD MOT UTFART

#### B OMRÅDESBETECKNINGAR

a ALLMÄN PLATS	
	VÄGMARK
	PÄRKMÄRK
b BYGGNADSMARK	
	OMRÅDE FÖR ALLMÄN ÄNDAMÅL
	OMRÅDE FÖR BOSTADSÄNDAMÅL
	OMRÅDE FÖR BOSTAD OCH SAMLINGSLOKALER
	OMRÅDE FÖR BOSTADSÄNDAMÅL, RADHUS
	OMRÅDE FÖR BOSTADSÄNDAMÅL, FRISTÄENDE HUS
c SPECIALOMRÅDEN	
	OMRÅDE FÖR TRANSFORMATORSTATION
	OMRÅDE FÖR PUMPSTATIONSÄNDAMÅL

#### C ÖVRIGA BETECKNINGAR

	MARK SOM EJ FÅR BEBYGGAS
	MARK FÖR UTHUS O. DYL.
	MARK DÄR UTHUS O. DYL. UNDTAGSVIS FÅR UPPFÖRAS
	MARK TILLGÄNGLIG FÖR UNDERJORDISKA LEDNINGAR
	MARK TILLGÄNGLIG FÖR HÖGSPÄNNINGSLEDNING
	ANTAL VÅNINGAR



Länsstyrelsen i Kopparbergs län har genom beslut den 13 juli 1976, som vunnit laga kraft, fastställt på denna karta angiven byggnadsplan, med undantag av de områden som begränsats med röd linje.

*Hasse Ericsson*  
Hasse Ericsson

ANTAGET AV KOMMUNFULLMÄKTIGE 1976-02-26

*Sten J. Larsson*

SKALA 1:1000

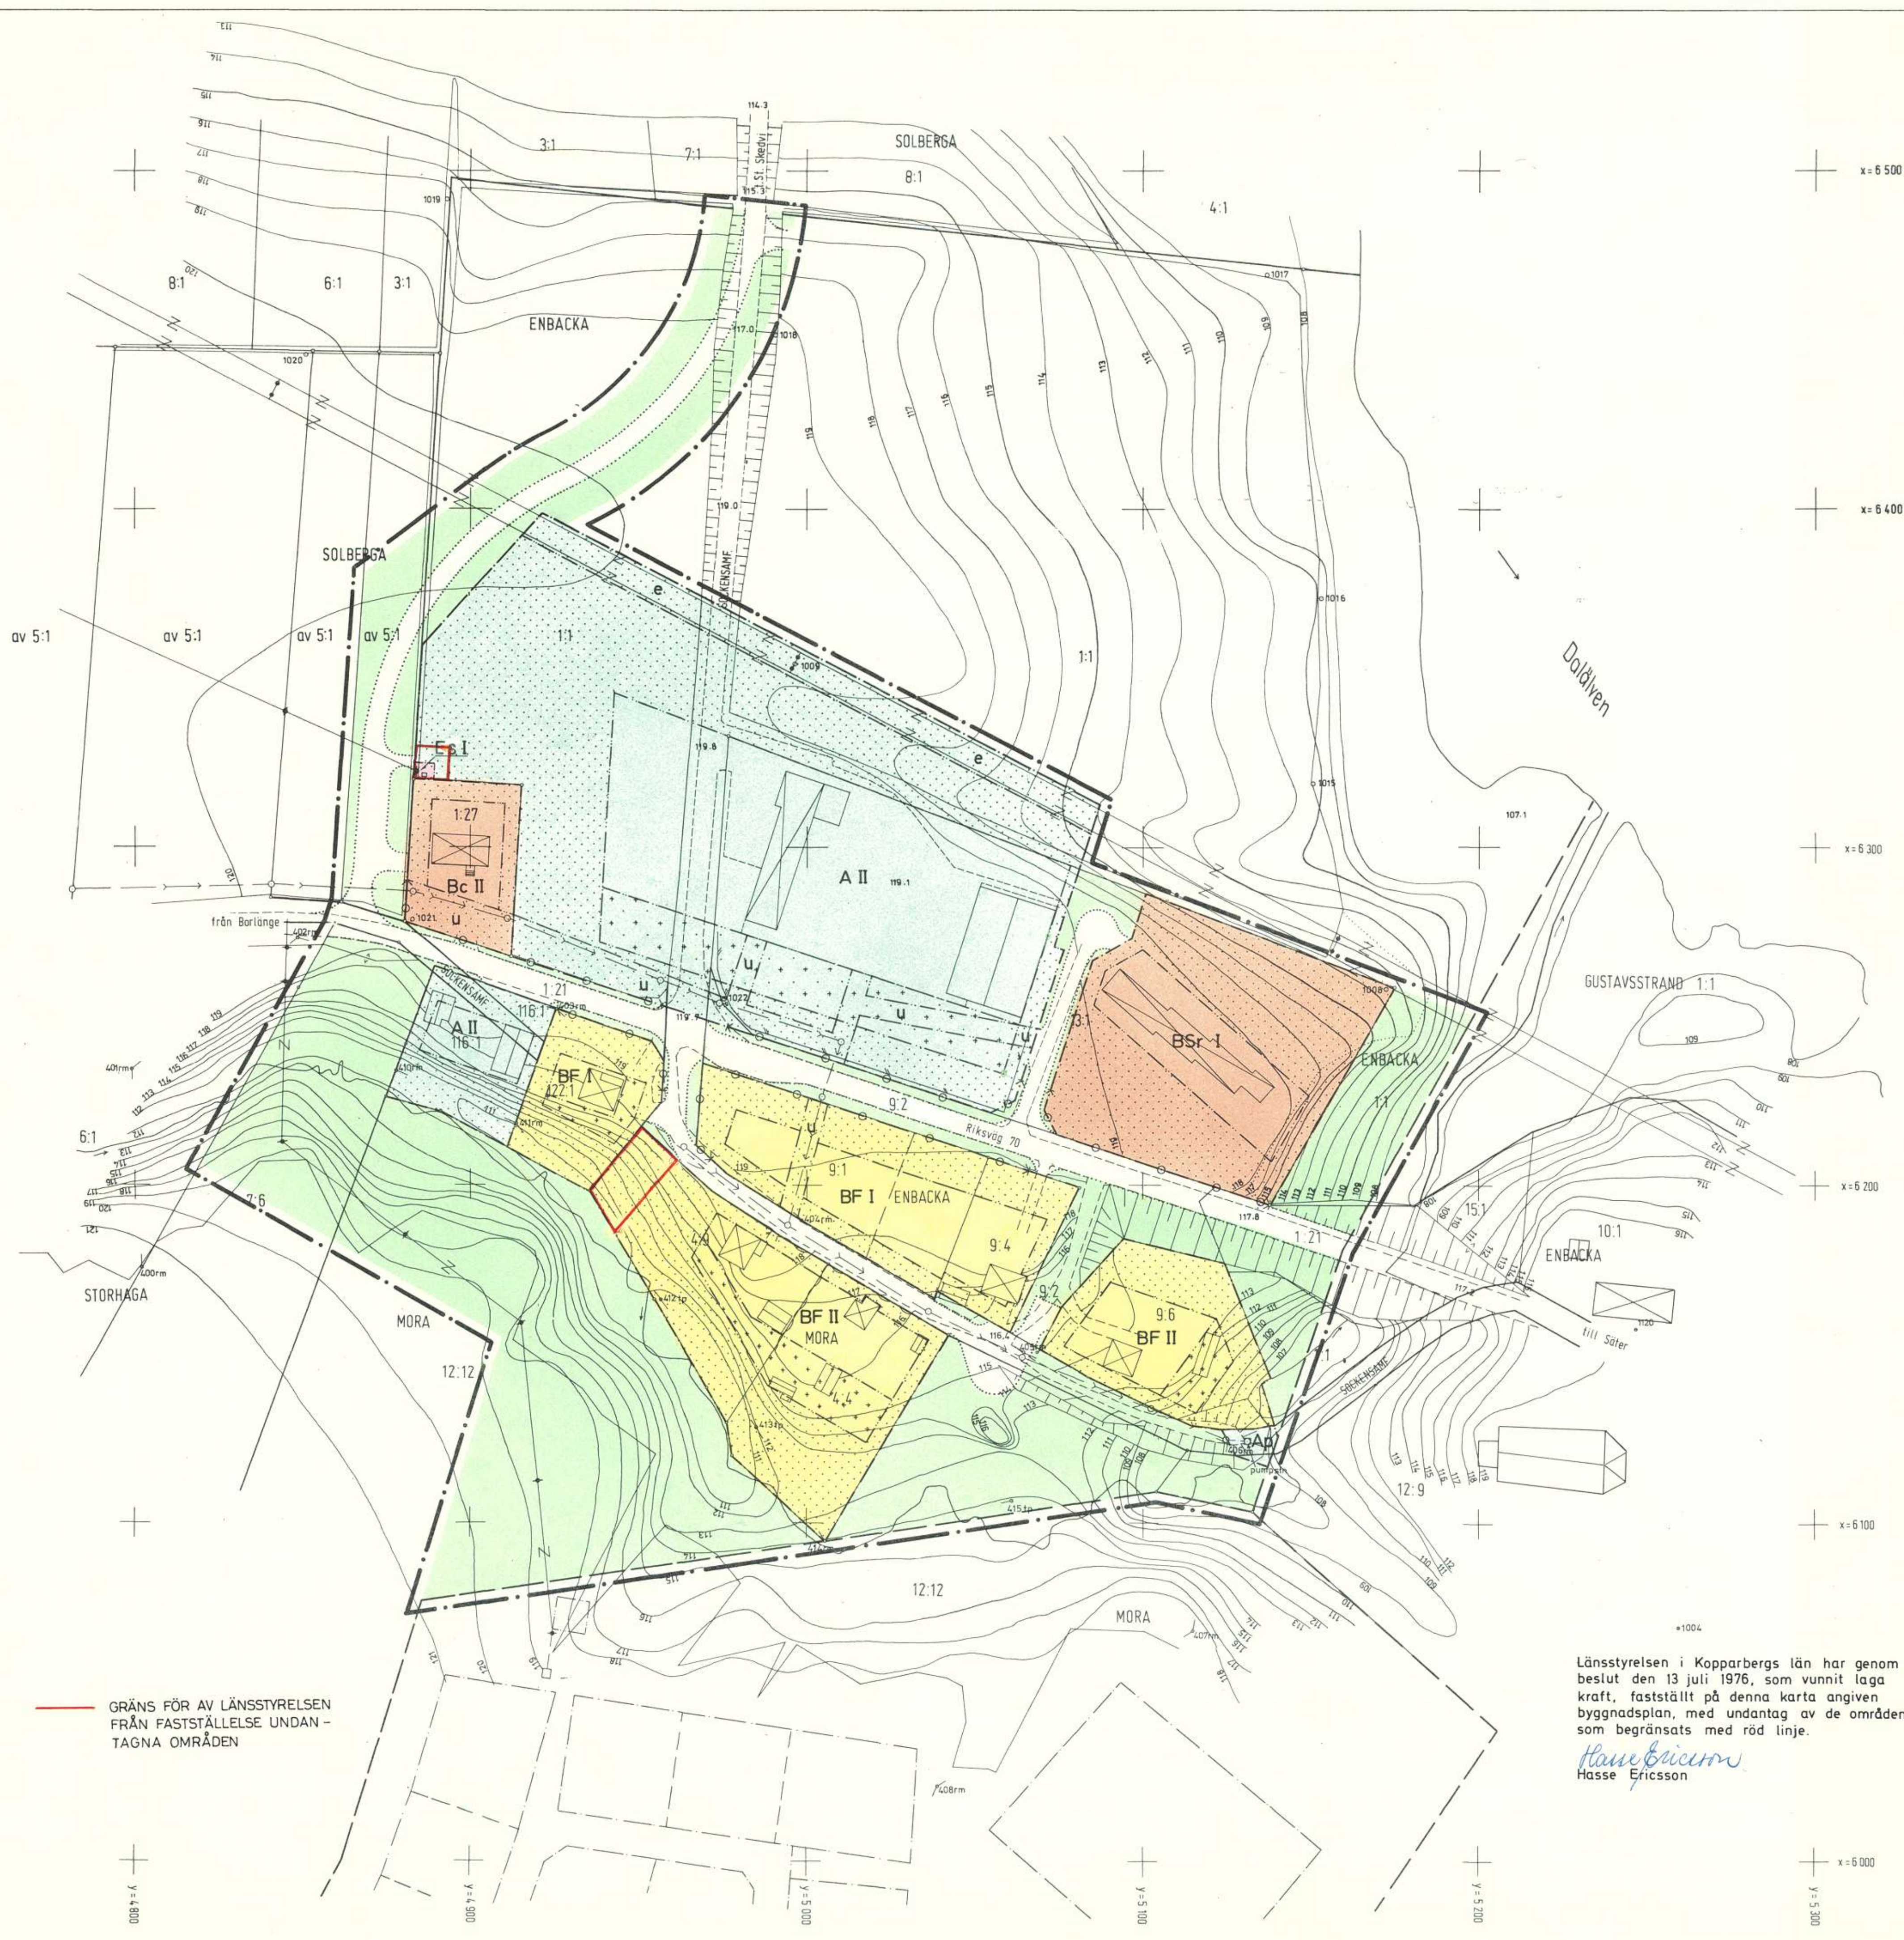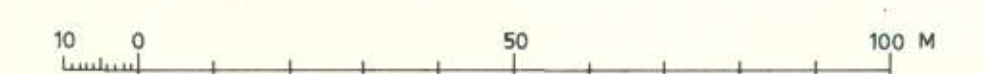

GRÄNS FÖR AV LÄNSSTYRELSEN FRÅN FASTSTÄLLELSE UNDTAGNA OMRÅDEN