


FÖRSLAG TILL STADSPLAN FÖR KVARTERET
BERGBACKEN I SÄTERS KOMMUN,
KOPPARBERGS LÄN.

UPPRÄTTAT I JANUARI 1984
K-KONSULT, PLANAVDELNINGEN.

Lars Ingelström
LARS INGELSTRÖM
ARKITEKT SAR

Per Grundström
PER GRUNDSTRÖM
ARKITEKT SAR

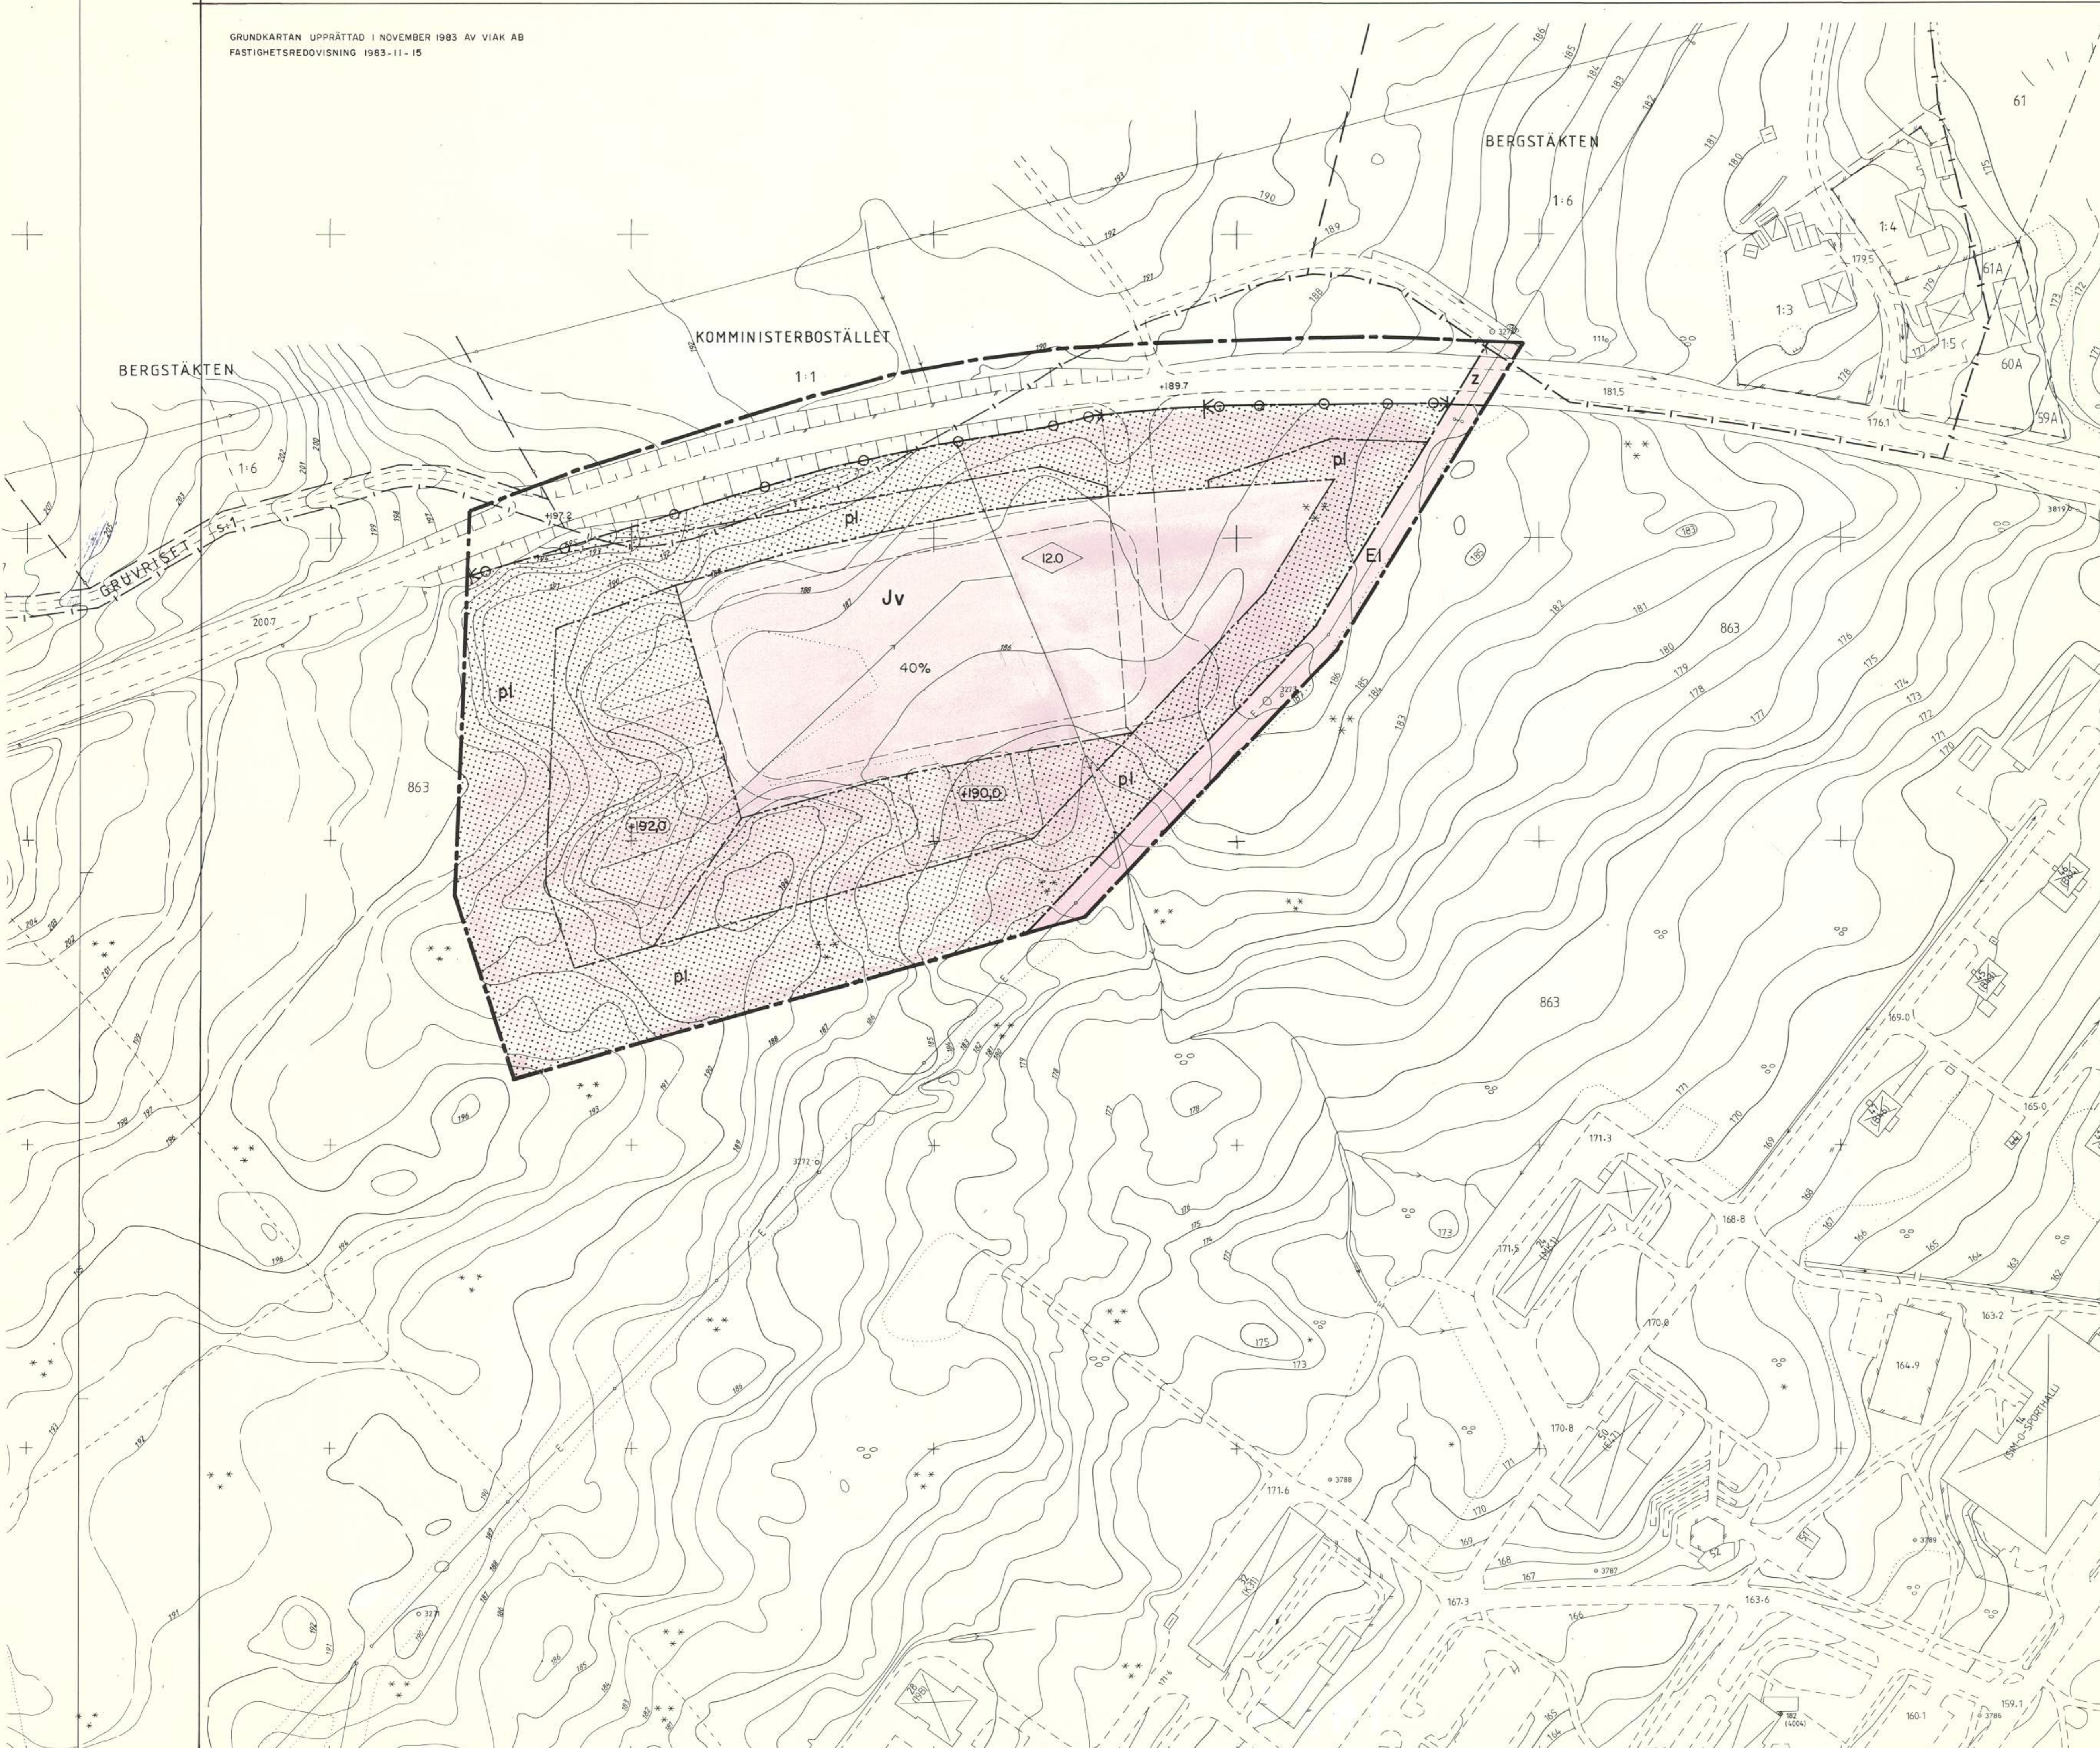

- BETECKNINGAR**
GRUNDKARTAN
- FASTIGHETSGRÄNS
 - GRÄNS MELLAN SKILDA FASTIGHETSREGISTER
 - ÄGOSLAGSGRÄNS
 - BYGGNADER
 - VÄG
 - STIG
 - DIKE
 - SLÄNT
 - STAKET
 - ELLEDNING
 - NIVÅKURVOR
 - 0000 AVVÄGD GATUHÖJD
 - 0+0 REGISTERNUMMER FÖR FASTIGHET
 - POLYGONPUNKT
 - + RUTNÄTSPUNKT

- STADSPLANEKARTA**
A. GRÄNSBETECKNINGAR
- STADSPLANEGRÄNS
 - OMRÅDESGRÄNS
 - BESTÄMMELSEGRÄNS

- B. OMRÅDESBETECKNINGAR
- ALLMÄN PLATS
- GATUMARK
- BYGGNADSKVARTER
- Jv OMRÅDE FÖR VÄRMEVERK
- SPECIALOMRÅDE
- Ei HÖGSPÄNNINGSLEDNING

- C. ÖVRIGA BETECKNINGAR AVSEDDA ATT FASTSTÄLLAS
- MARK SOM EJ FÅR BEBYGGAS
 - PLANTERAT SKYDDSMRÅDE
 - MARK TILLGÄNLIG FÖR ALLMÄN GATUTRAFIK
 - BYGGNADSHÖJD
 - TILLÅTEN BYGGNADSAREAL I PROCENT
 - UPPLAGSHÖJD
 - UTFARTSFÖRBUD, TVÄRSTRECK MED PIL MARKERAR FÖRBUDETS SLUT
 - GATUHÖJD

SKALA 1:1000

10 5 0 10 20 50 100m

Tillhör kommunfullmäktiges beslut den 1984-06-28 § 104

Sune Johansson
Sune Johansson
Kanslichef

Tillhör länsstyrelsens i Kopparbergs
län beslut denna dag, betygat,
den 16 januari 1985

Lof Wikström
Lof Wikström

Länsstyrelsen i Kopparbergs län har fastställt
dena plan genom beslut den 16 januari 1985.

Besvär över beslutet har av regeringen lämnats
utan bifall.

Lars Berg
Lars Berg

FÖRSLAG TILL STADSPLAN FÖR KVARTERET
BERGBACKEN I SÄTERS KOMMUN,
KOPPARBERGS LÄN.