


FÖRSLAG TILL ÄNDRING OCH UTVIDGNING AV BYGGNADSPÅN FÖR  
**ST. SKEDVI** KYRKBY (SO OM SKOLAN) I SÅTERS  
 KOMMUN, KOPPARBERGS LÅN.  
 FÖRSLAGET INNEBÅR ÄVEN UPPHÅVANDE AV DEL AV BYGGNADSPÅN  
 FASTSTÅLLD AV LÅNSSTYRELSEN 1962-11-08

UPPRÅTTAT I NOVEMBER 1983 REVIDERAT I MARS 1984  
 K-KONSULT, PLANAVDELNINGEN

*Lars Ingelström*  
 LARS INGELSTRÖM  
 ARKITEKT SÅR

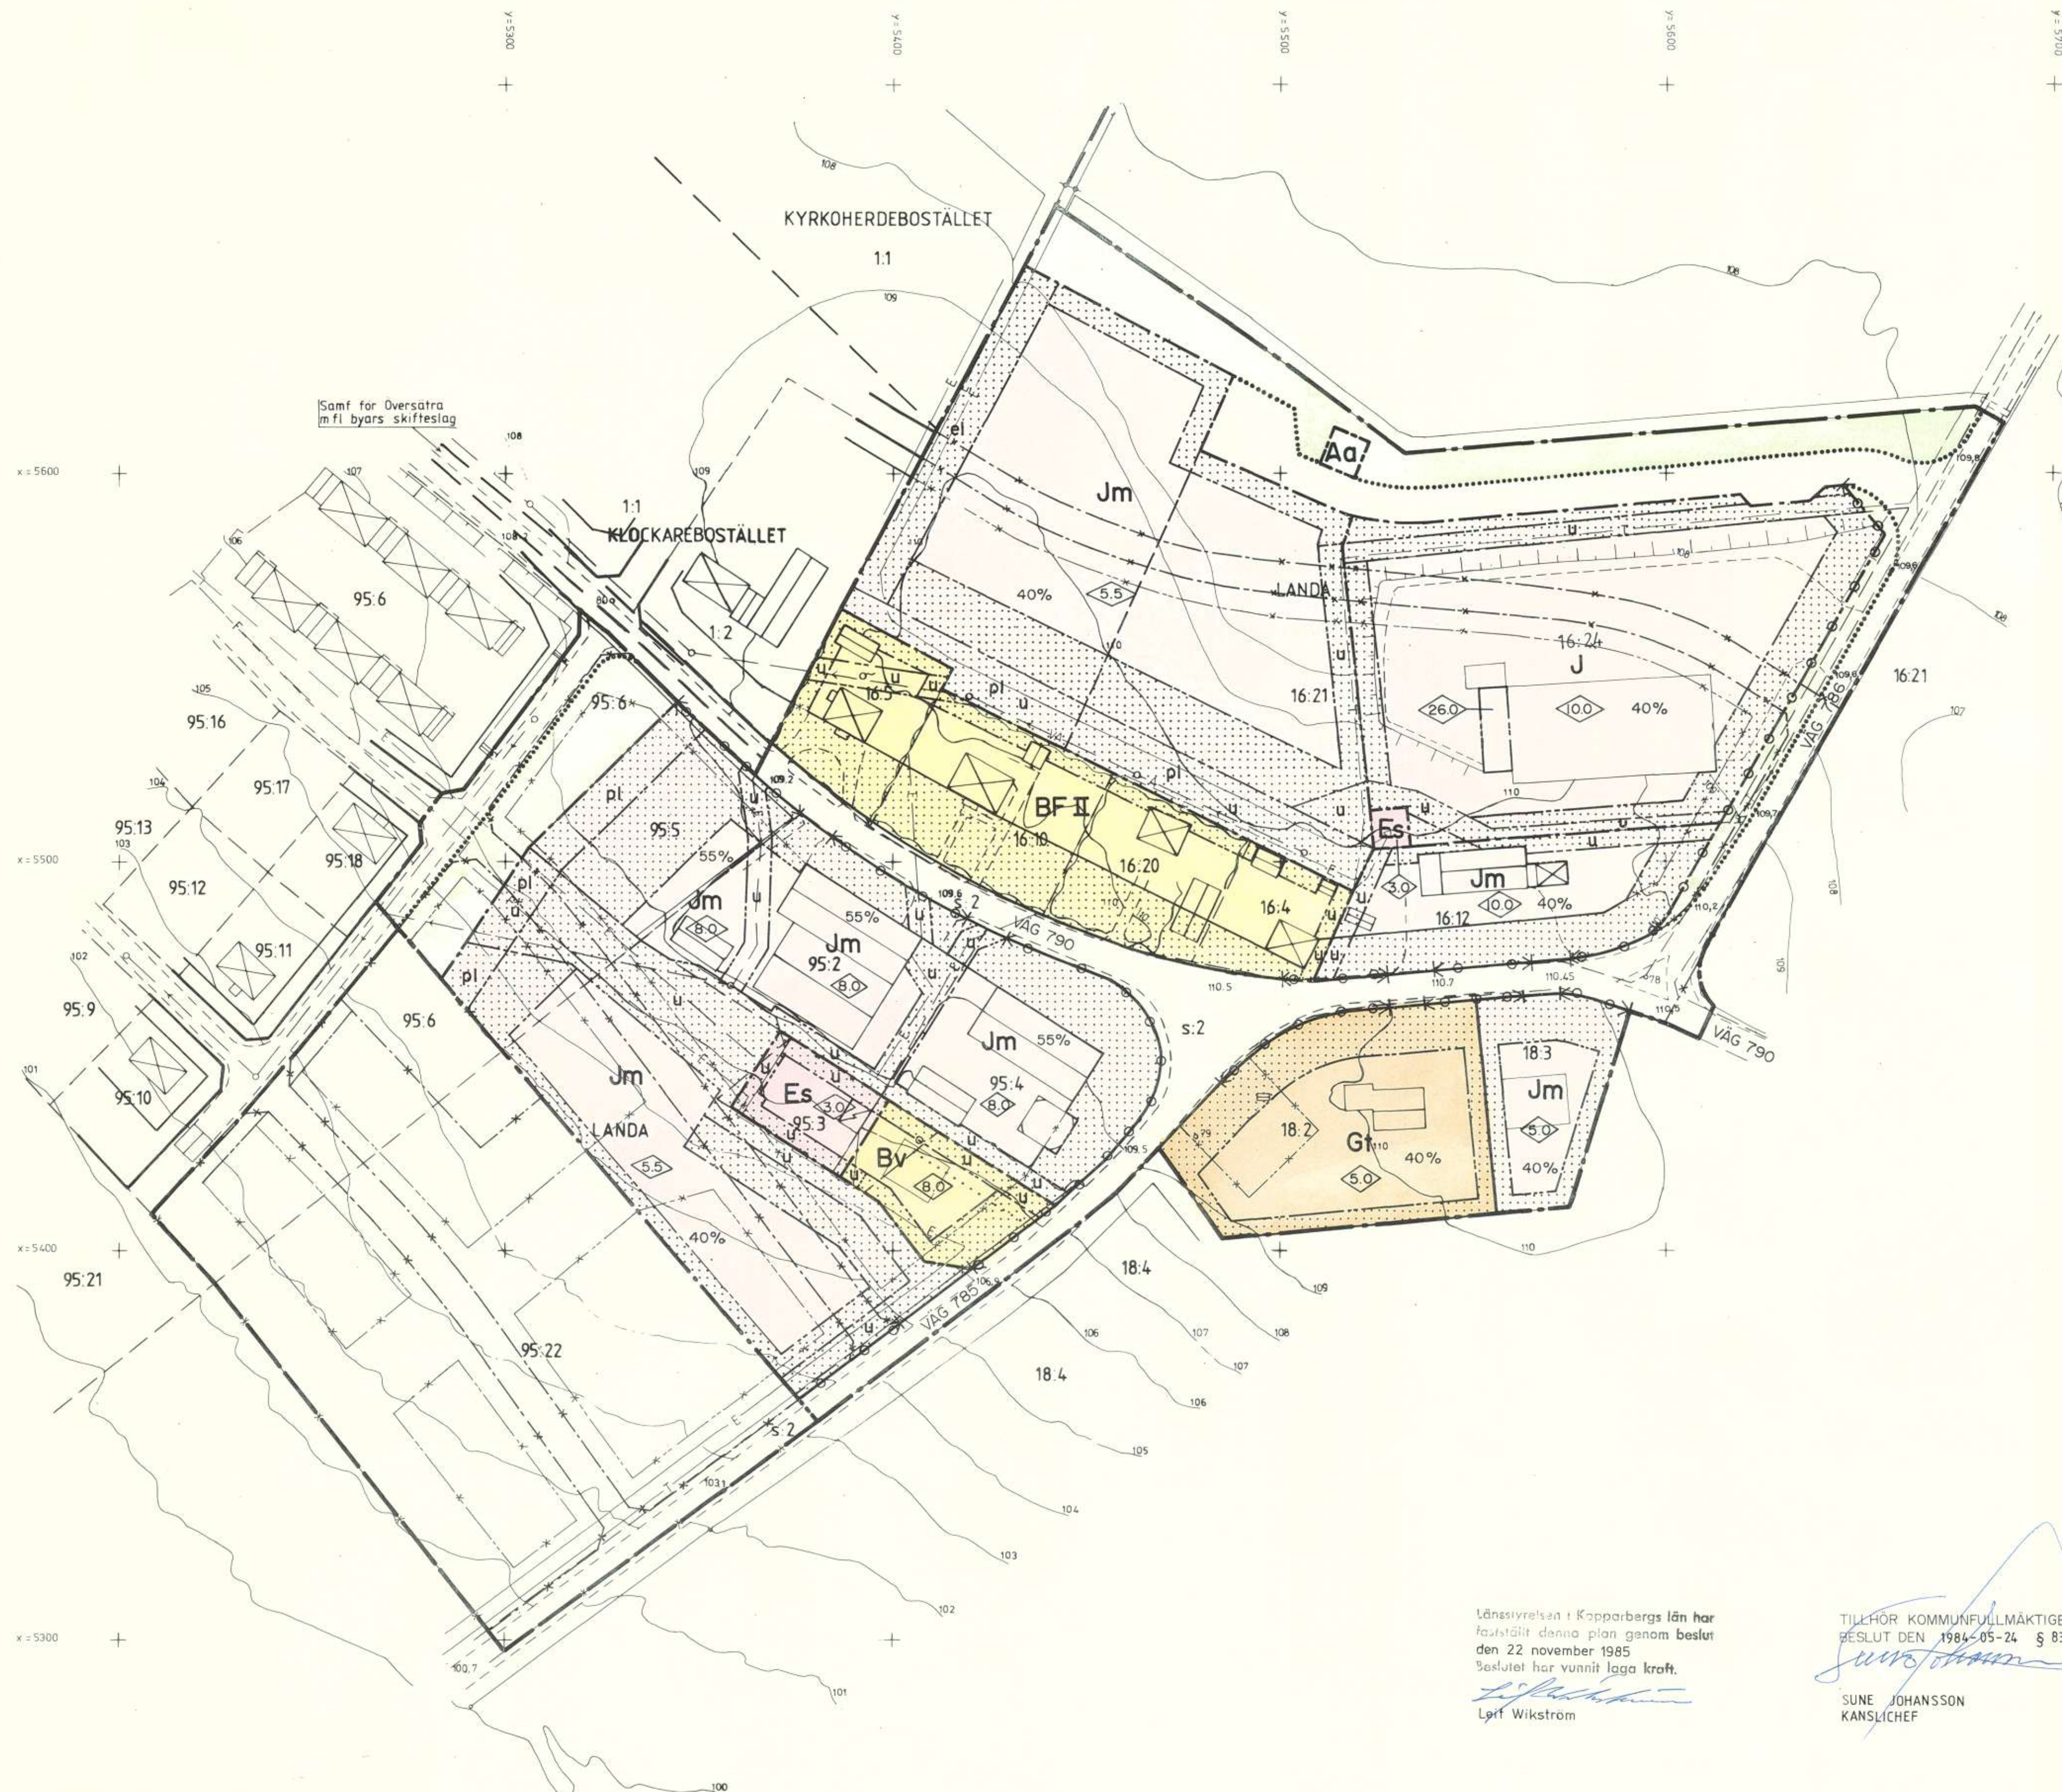

BETECKNINGAR  
 GRUNDKARTAN

	FASTIGHETSGRÅNS
	VÅG
	BYGGNADER
	VATTEN OCH AVLOPP
	ELLEDNING
	TELELEDNING
	DIKE
	SLÅNT
	STAKET
	NIVÅKURVOR
	FASTIGHETSBECKENNING
	RUTNÅTSPUNKT
	AVVÅGD HÖJD

BYGGNADSPÅNEN  
 A. GRÅNSBECKENNINGAR

	BYGGNADSPÅNENGRÅNS
	GRÅNS FÖR OMRÅDE INOM VILKET BYGGNADSPÅN AVSES ATT UPPHÅVAS
	GÅLLANDE OMRÅDESGRÅNS AVSEDD ATT BEHÅLLAS
	GÅLLANDE BESTÄMMESESGRÅNS AVSEDD ATT BEHÅLLAS
	GÅLLANDE OMRÅDESGRÅNS AVSEDD ATT UTGÅ
	GÅLLANDE BESTÄMMESESGRÅNS AVSEDD ATT UTGÅ
	OMRÅDESGRÅNS
	OMRÅDESGRÅNS FRÅN VILKEN MINDRE AVVIKELSER I VISSA FALL FÅR GÖRAS
	BESTÄMMESESGRÅNS

B. OMRÅDESBETECKNINGAR

a. ALLMÅN PLÅTS

	VÅGMARK
	PÅRKMÅRK

b. BYGGNADSMÅRK

	BOSTÅDER
	VÅRMECENTRAL
	INDUSTRI
	SMÅINDUSTRI

c. SPECIALOMRÅDEN


	TRANSFORMATORSTÅTION
	AVLOPPSPUMPSTÅTION

C. ÖVRIGÅ BECKENNINGAR AVSEDDÅ ATT FASTSTÅLLAS

	MÅRK SOM INTE FÅR BEBYGGAS
	SKYDDSBÅLTE
	SKYDDSMÅRÅDE FÖR KRAFTLEDNING
	FRISTÅENDE HUS
	ANTÅL VÅNINGÅR
	BYGGNADSHÖJD
	UTFÅRTSFÖRBJUD. TVÅRSTRECK MED PÅL MÅRKERÅR FÖRBJUDETS SLUT
	LEDNINGSMÅRÅDE
	TILLÅTEN BYGGNADSMÅREÅ I PRÖCENT

D. ILLUSTRÅTIONER

	GRÅNS MELLÅN TOMTPLÅTSEÅR
--	---------------------------

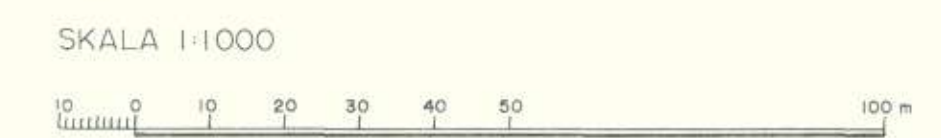

Lånsstyrelsen i Koppårbergs lÅn har  
 faststÅllt denna plÅn genom beslut  
 den 22 november 1985  
 Beslutet har vunnit laga kraft.  
*L. Wikström*  
 L. Wikström

TILLHÖR KOMMUNFULLMÅKTIGES  
 BESLUT DEN 1984-05-24 § 83  
*Sune Johansson*  
 SUNE JOHÅNSSON  
 KÅNSLICHEF