


# PLANKARTA

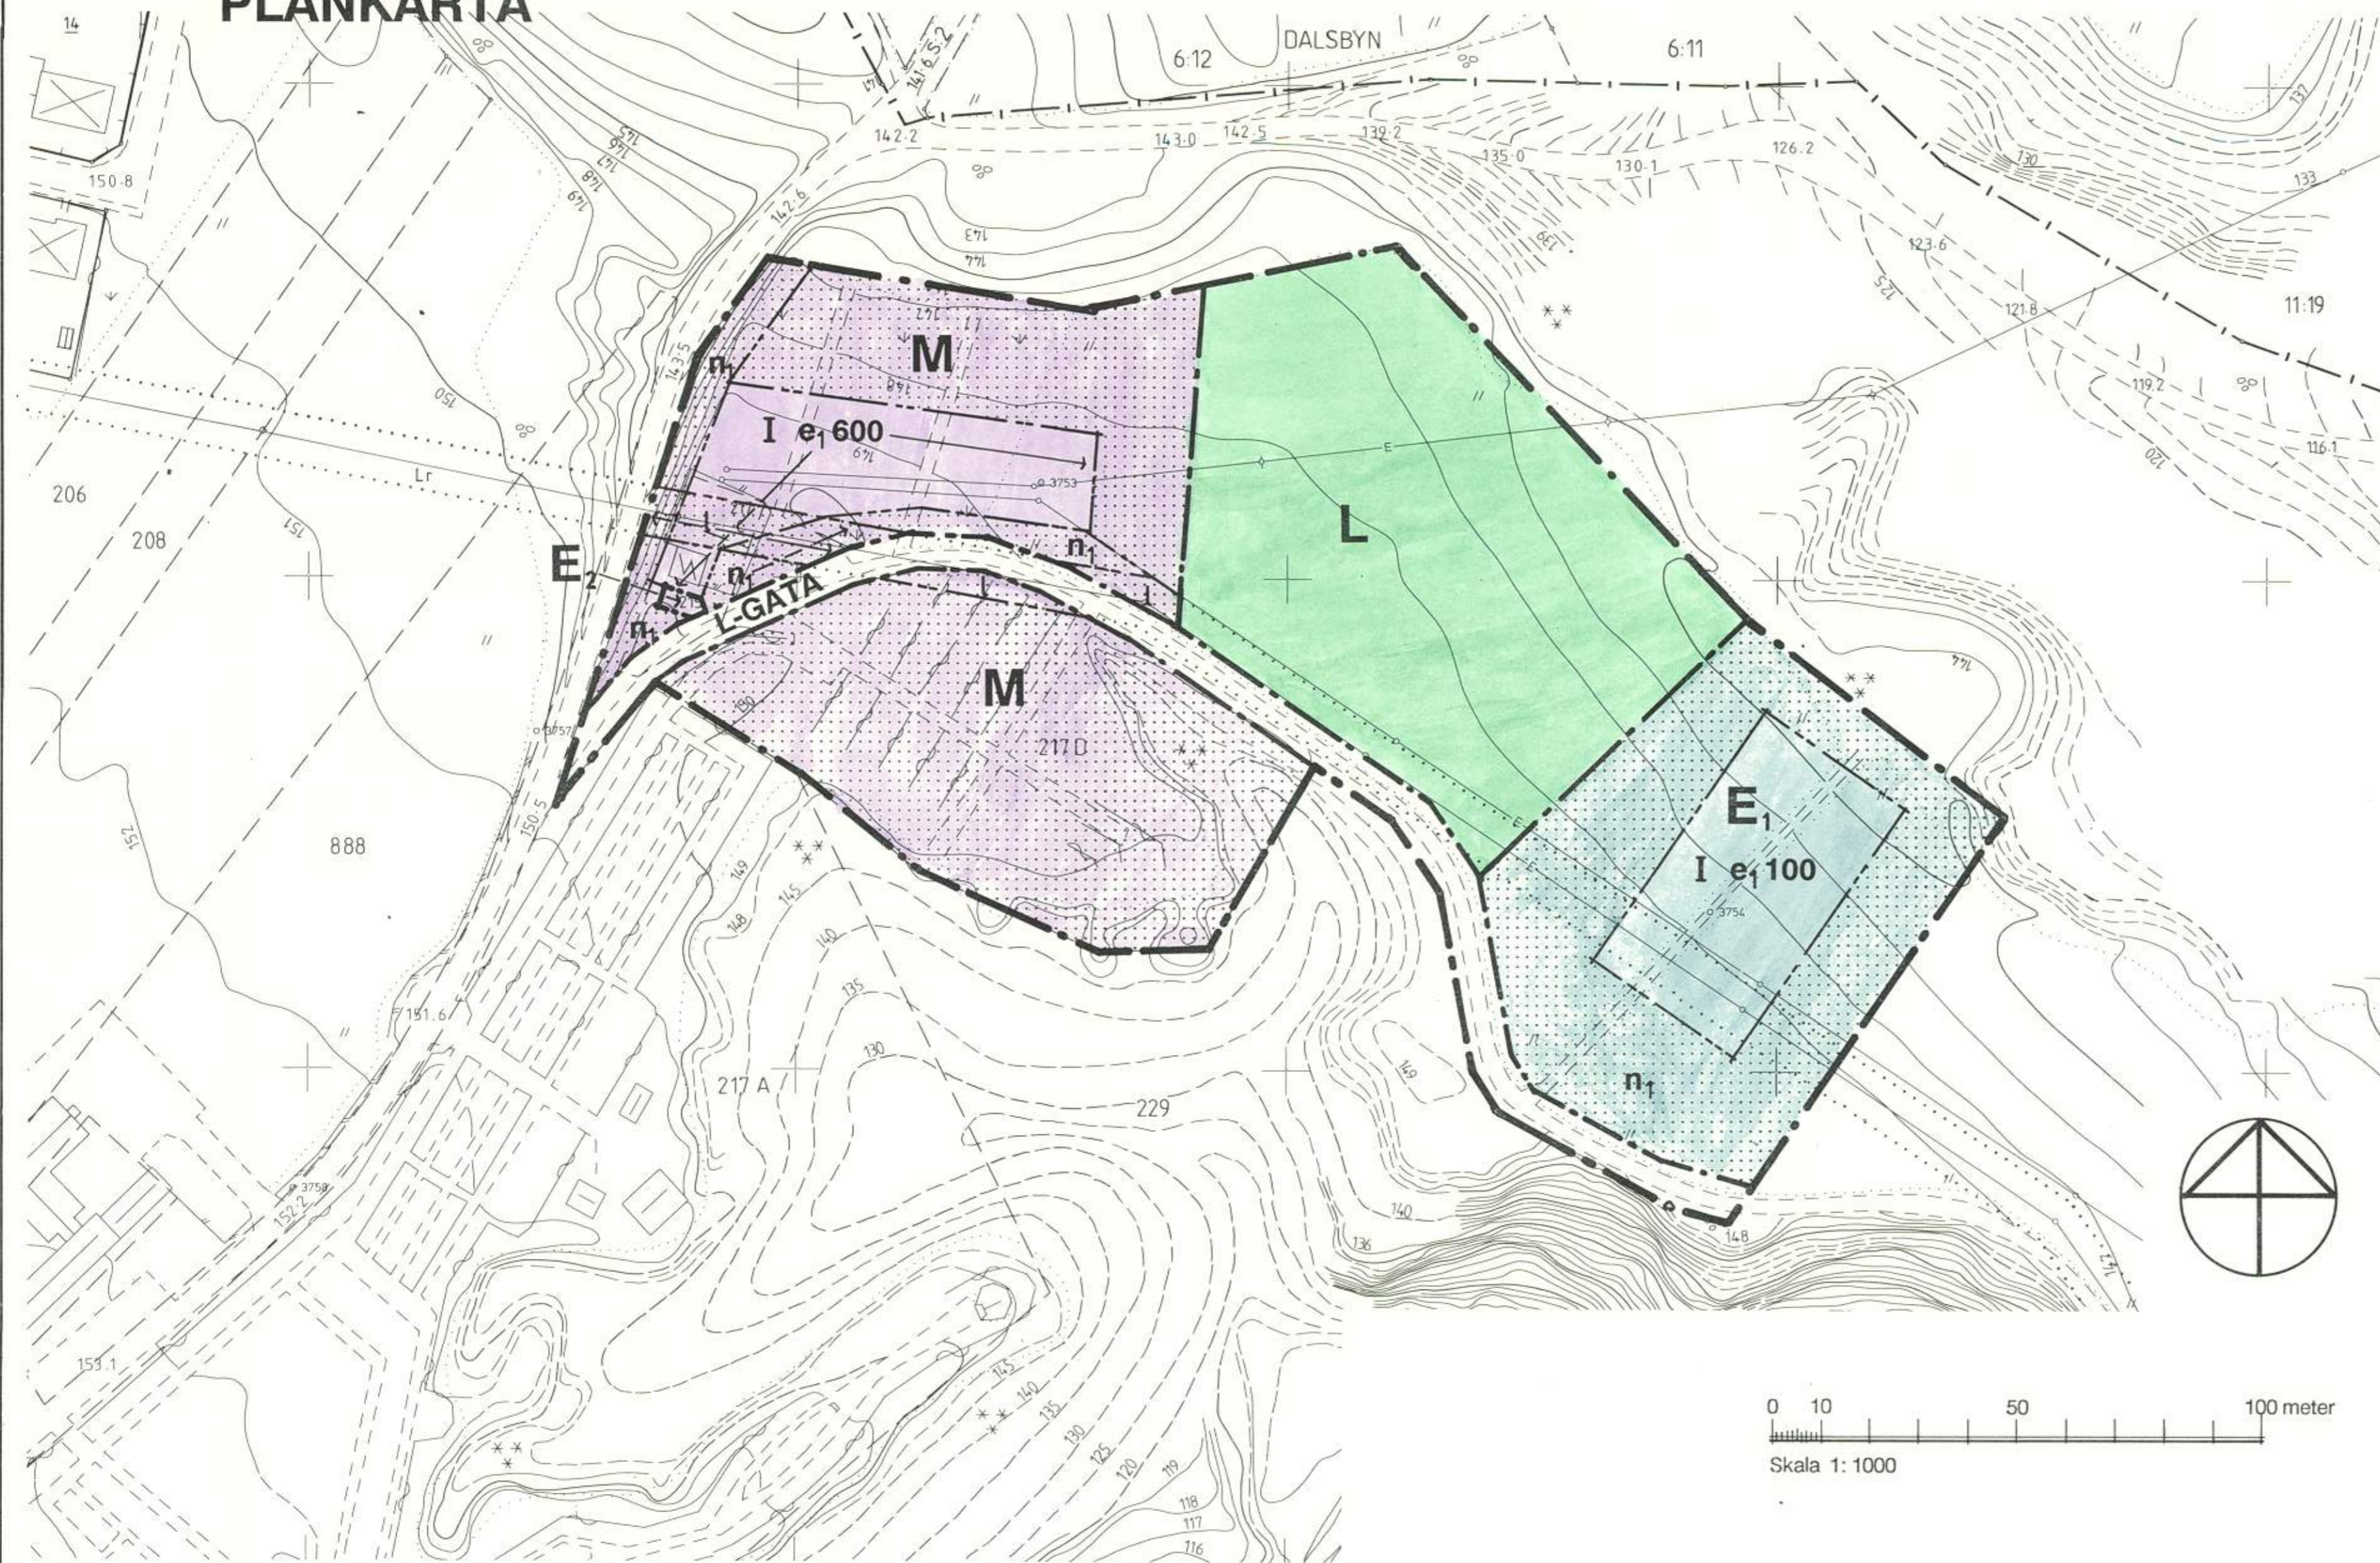

# PLANBESTÄMMELSER

Följande gäller inom områden med nedanstående beteckningar. Där beteckning saknas gäller bestämmelsen inom hela planområdet. Endast angiven användning och utformning är tillåten.

## GRÄNSBETECKNINGAR

- gräns för planområdet
- användningsgräns
- - - - - egenskapsgräns

## ANVÄNDNING AV MARK

Allmän plats

**L-GATA** Gata som ingår i lokalnätet

Kvartersmark

- E<sub>1</sub>** Ställverk (130 kV)
- E<sub>2</sub>** Transformatorstation
- L** Odling
- M** Begravning

## UTNYTTJANDEGRAD

**e<sub>1100</sub>** Största byggnadsarea i m<sup>2</sup>

## BEGRENSNINGAR AV MARKENS BEBYGGANDE

- Marken får inte bebyggas
- I** Marken skall vara tillgänglig för allmän luftledning

## MARKENS ANORDNANDE

Mark och vegetation

**n<sub>1</sub>** Befintliga träd bevaras. Träd, häckar mm skall planteras.

## UTFORMNING


**I** Högsta antal våningar

## ADMINISTRATIVA BESTÄMMELSER

Genomförandetid

Genomförandetiden slutar den 31 december 1994.

# ILLUSTRATION

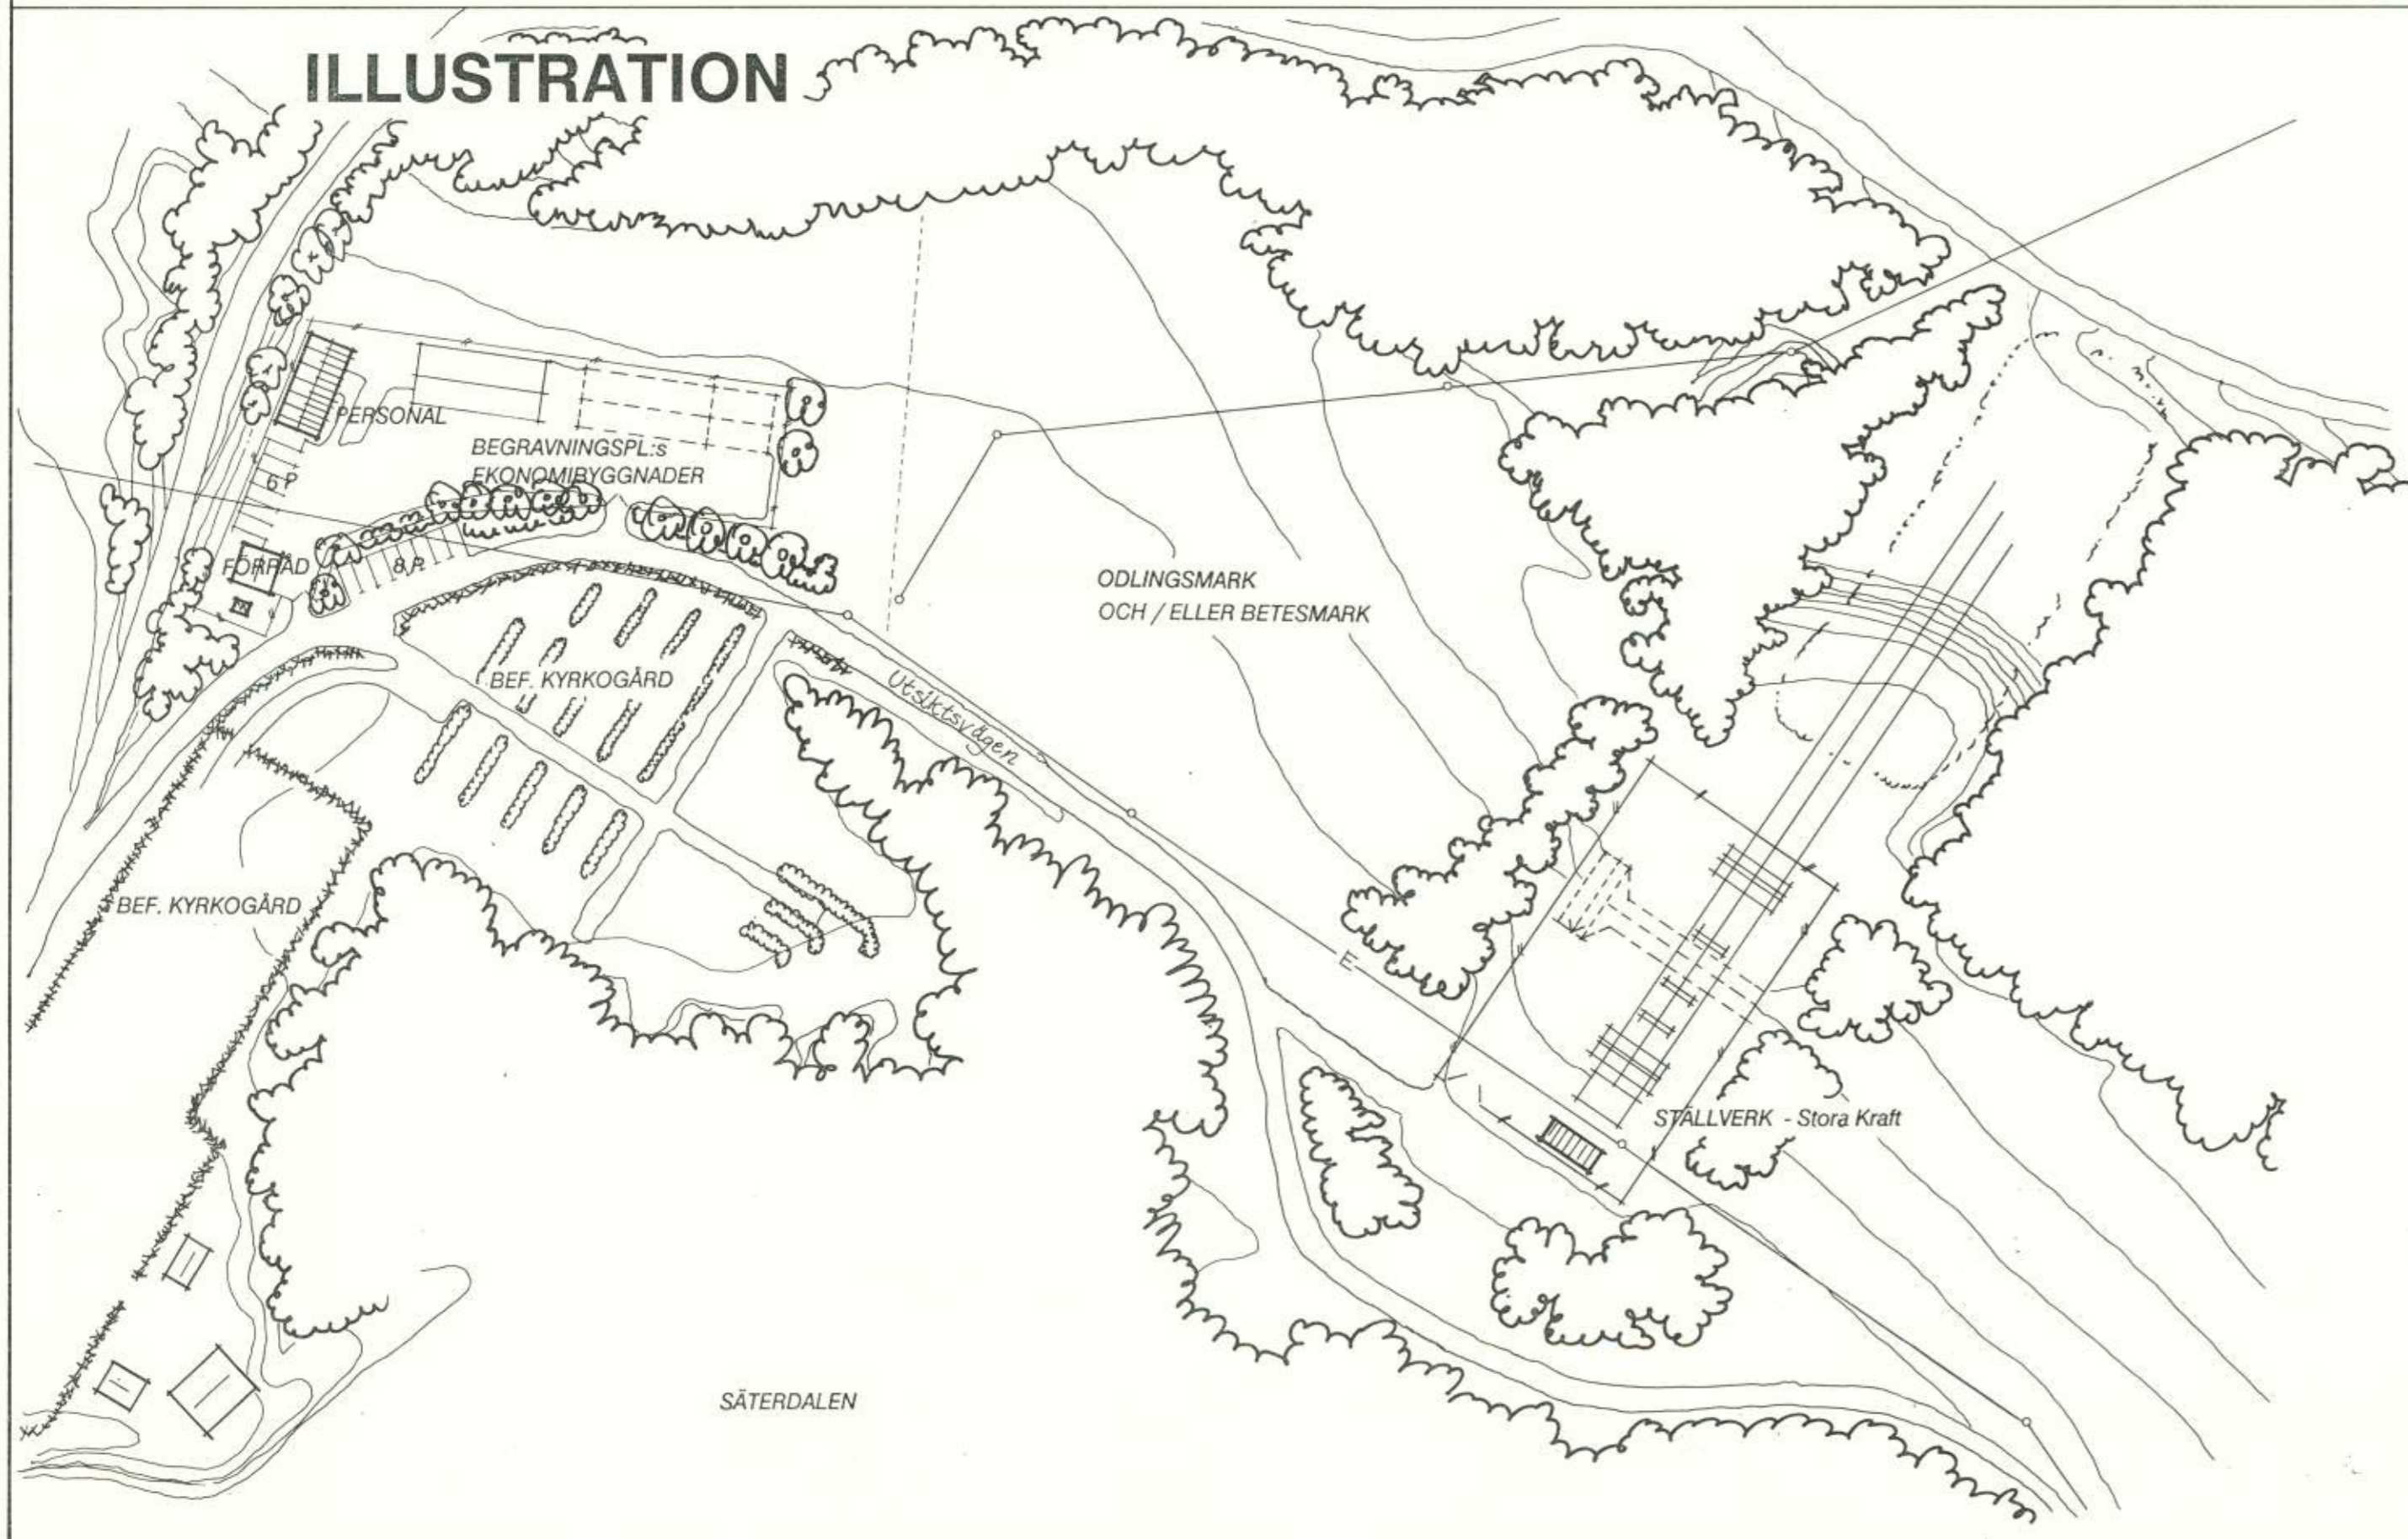

# ORIENTERINGSKARTA



# UPPLYSNINGAR

- Till planen hör:
- plankarta med bestämmelser och illustration
  - planbeskrivning
  - genomförandebeskrivning

Planen är upprättad enligt Plan- och Bygglagen (PBL).

## GRUNDKARTANS BETECKNINGAR

- REGISTEROMRÅDESGRÄNS
- FASTIGHETSGRÄNS
- BOSTADSHUS RESP UTHUS
- TRANSFORMATORBYGGNAD
- STAKET
- HÄCK
- VÄG
- ÄGOSLAGSGRÄNS
- BARRSKOG RESP LÖVSKOG
- ÅKER
- ÅNGSMARK
- ELLEDNING
- HÖJDKURVA
- OSÄKER HÖJDKURVA
- 150.5 AVVÄGD HÖJD
- 3757 POLYGONPUNKT
- RUTNÄTSPUNKT
- OMRÅDE FÖR LEDNINGSRÄTT

Godkänd UR SEKRETESSYMPUNKT FÖR SPRIDNING  
LANTMÄTERIVERKET 1982-03-30

# ANTAGANDEHANDLING

- Antagandehandlingarna består av:
- plankarta med bestämmelser och illustration
  - planbeskrivning
  - genomförandebeskrivning
  - utlåtande

Detaljplan för  
**NÄSÅKERN,**  
del av stg 229, stg 217 D m fl

SÄTERS KOMMUN, KOPPARBERGS LÄN

Upprättad i april 1988

HUS&PLAN arkitekterna i Borlänge

Steve Johnsson, arkitekt SAR

Godkänd av BN 1988-11-18. S. 372.....  
Antagen av KF 1989-01-26. S. 44.....  
Laga kraft 1989-02-22.....

Arkiv nr